

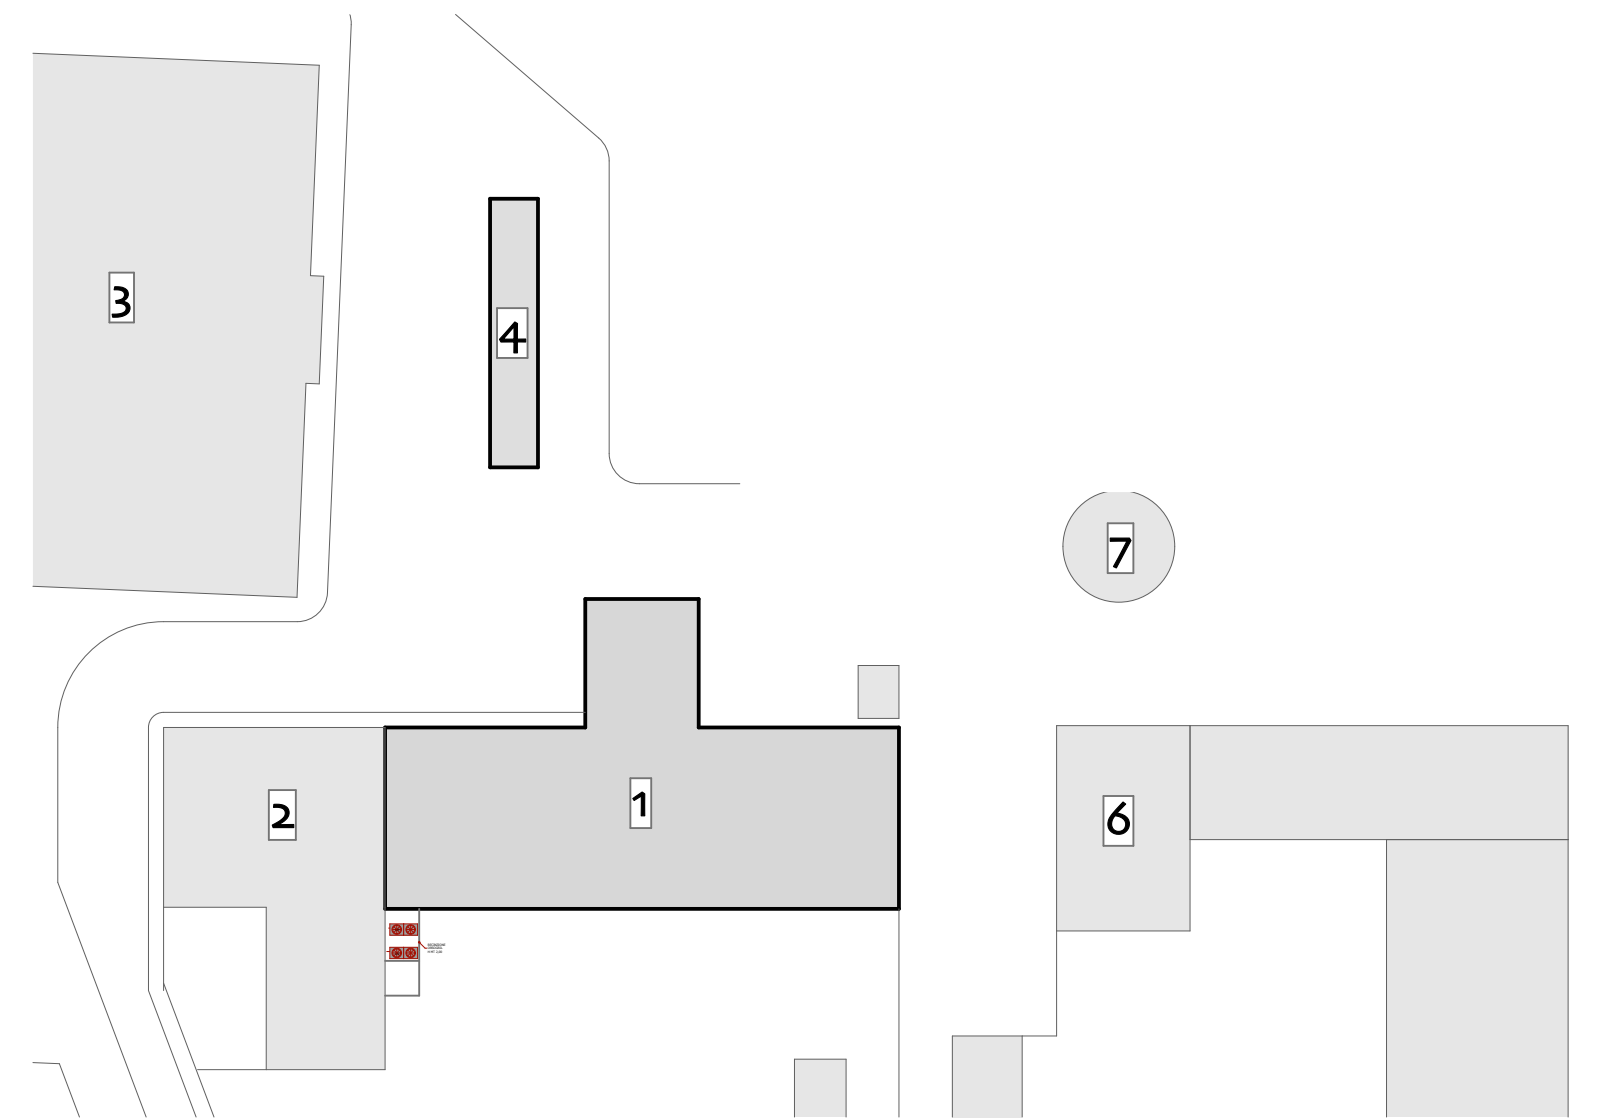


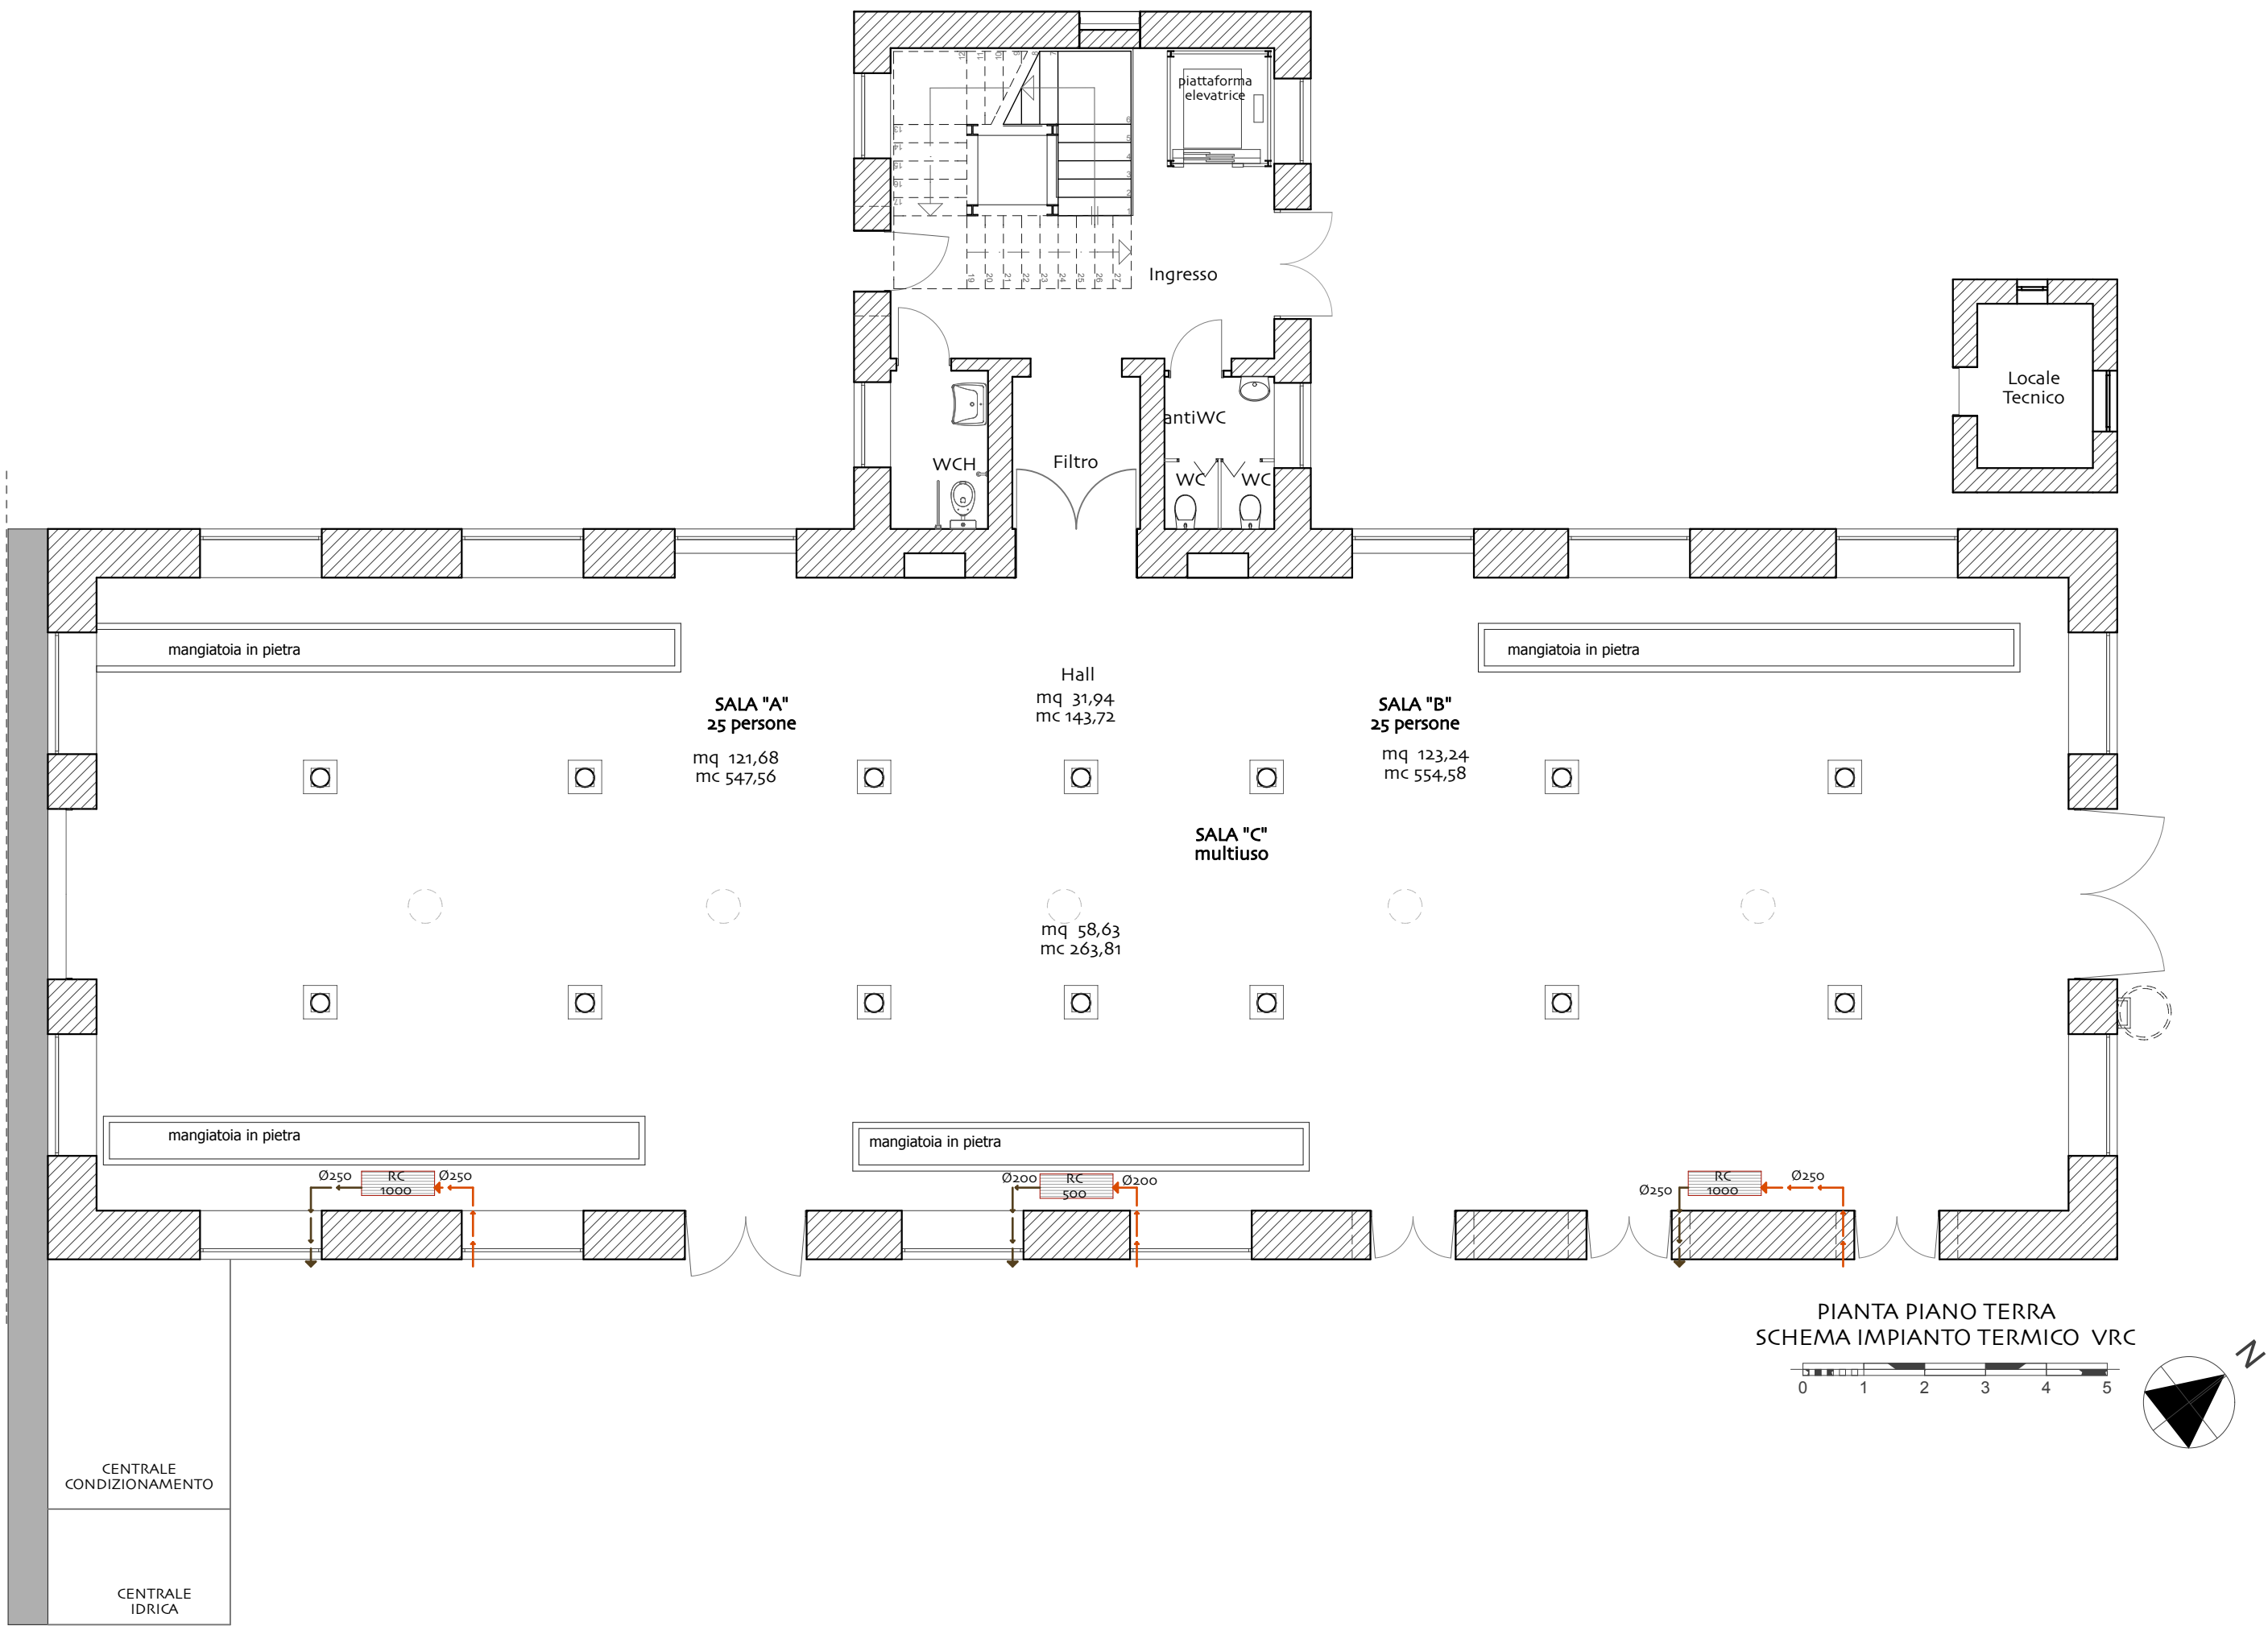

LEGENDA IMPIANTO TERMICO

- TUBO FLEX R Ø200/Ø250
- TUBO FLEX E Ø200/Ø250
- RC 500 recuperatore di calore 500 mc/h 404 x 954 x 908
- RC 1000 recuperatore di calore 1000 mc/h 404 x 1231 x 1144
- LINEA VRF
- UNITA' INTERNA VRF 690x900x200
- UNITA' ESTERNA VRF kW56 1858x920x740

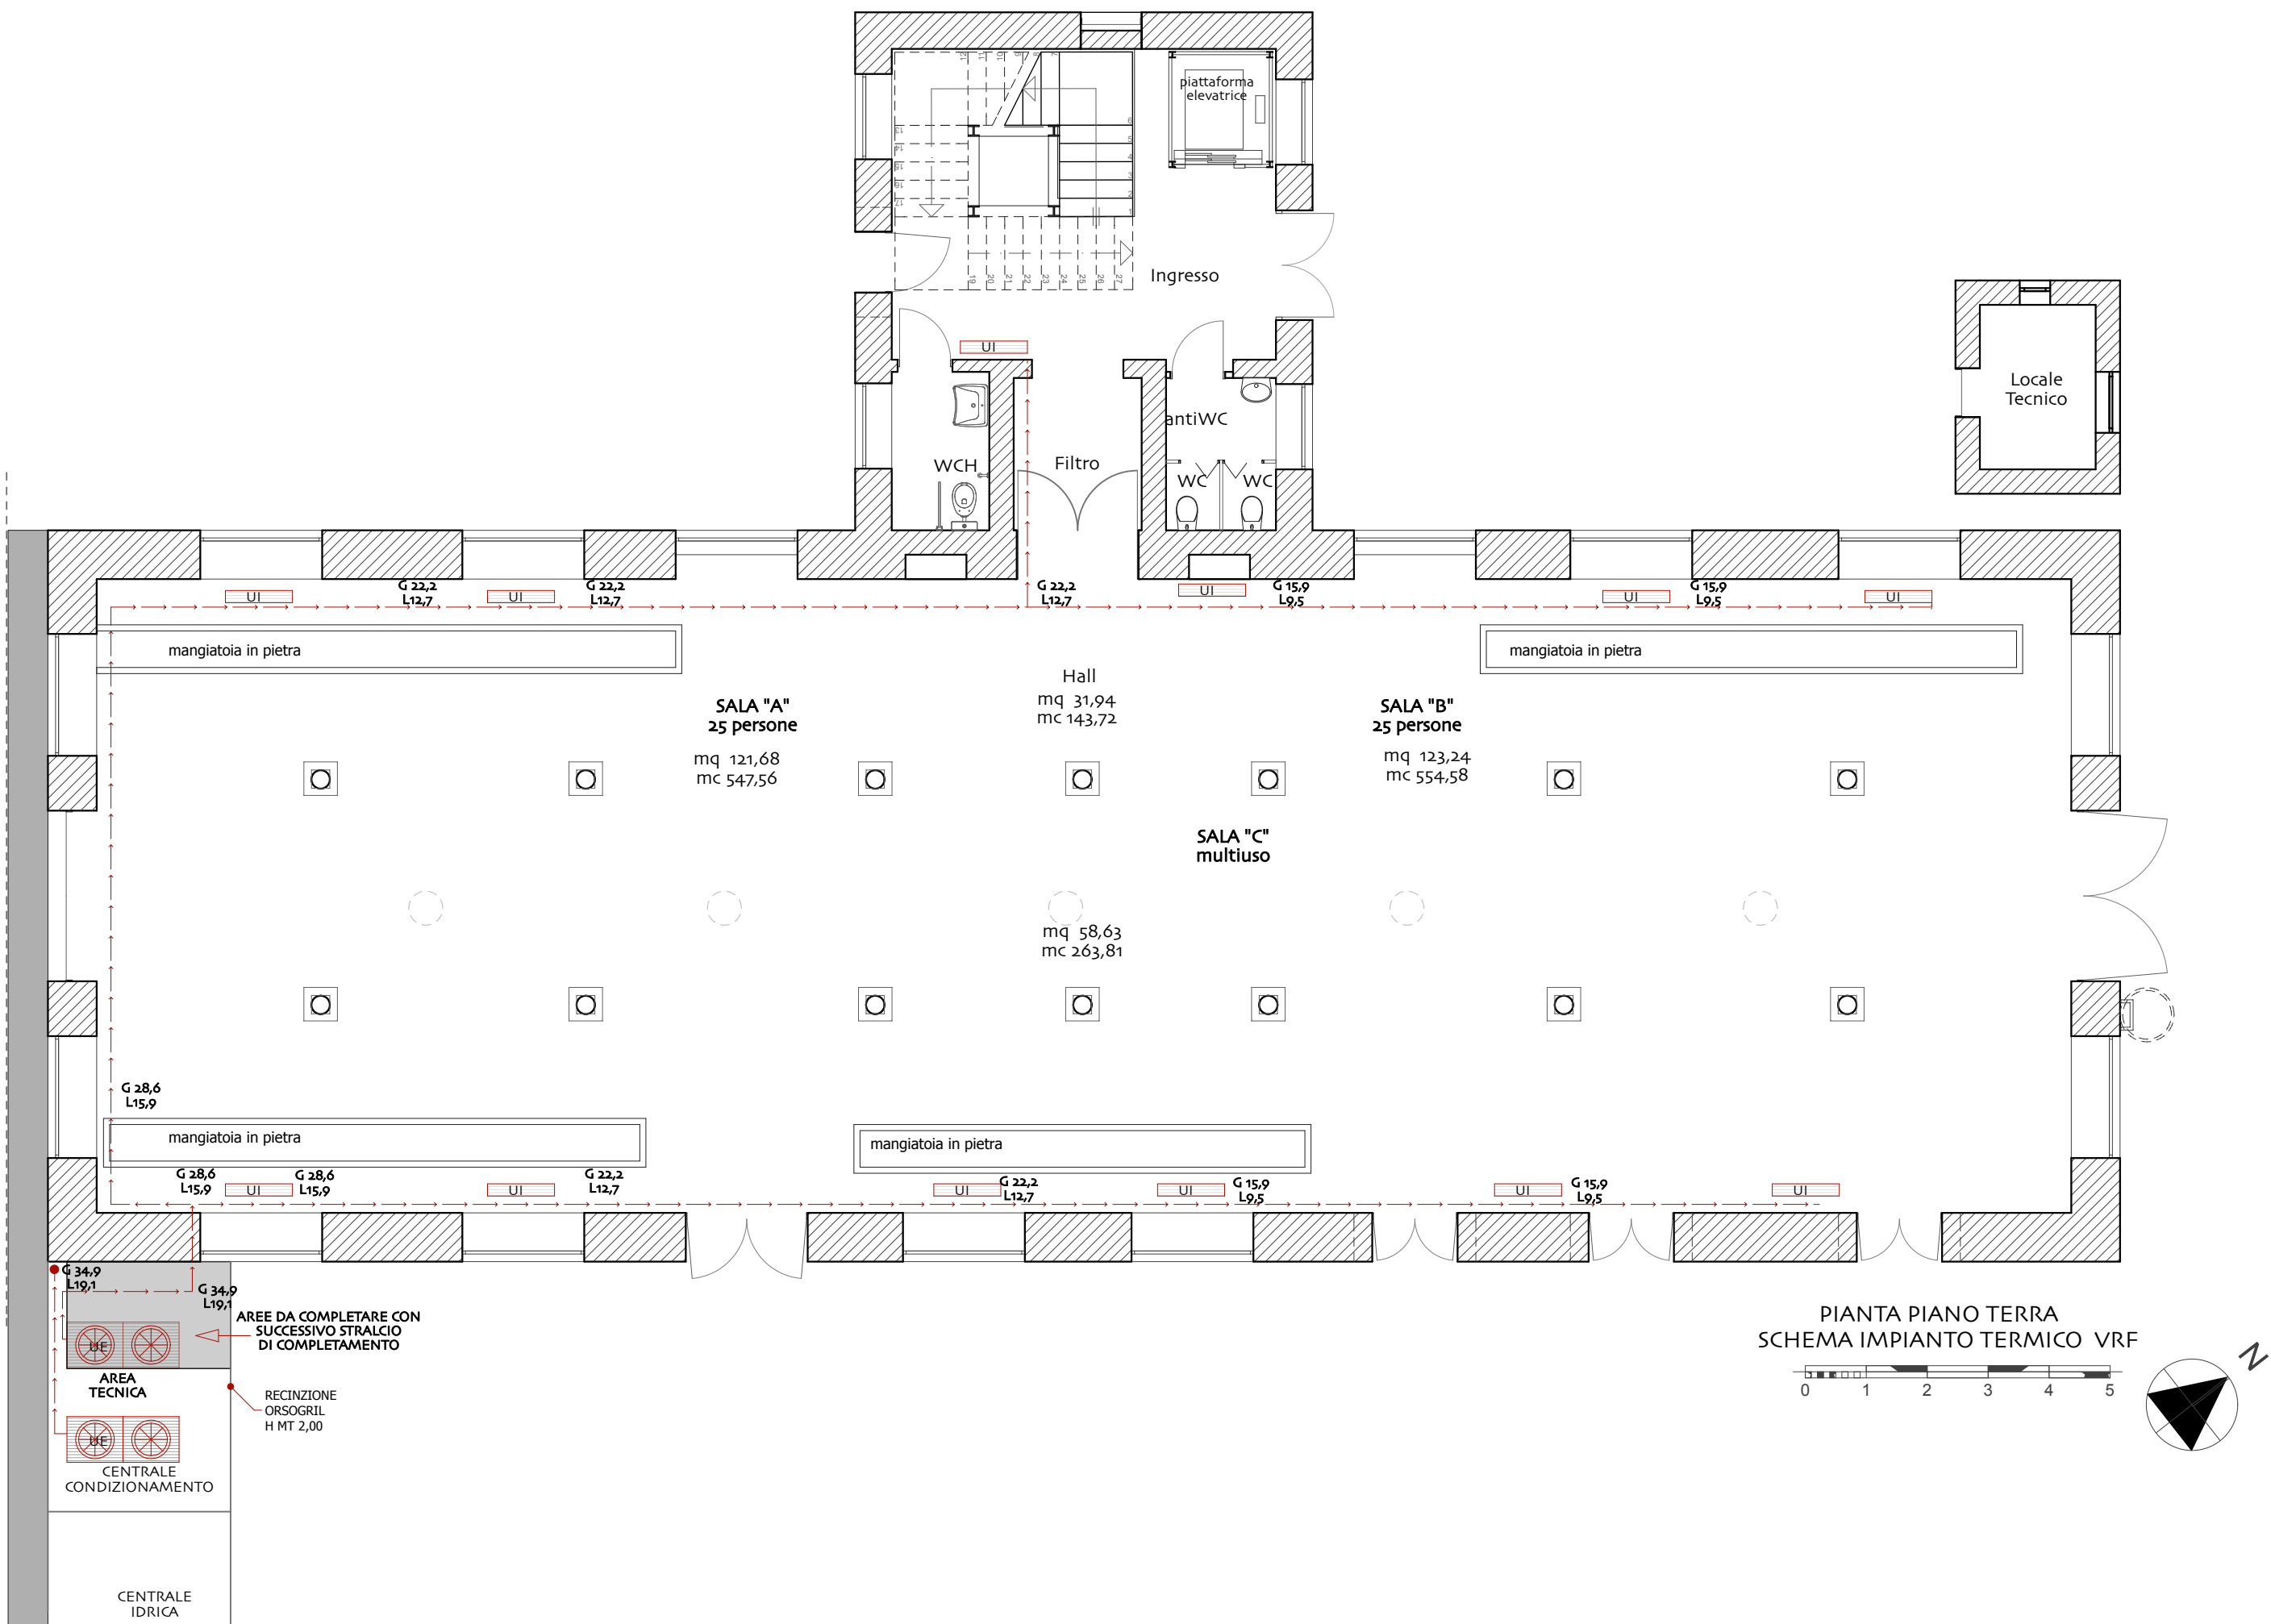

STRALCIO FUNZIONALE

REGIONE SICILIANA
ISTITUTO SPERIMENTALE ZOOTECNICO PER LA SICILIA
VIA ROCCAZZO 85 - 90136 PALERMO

PROGETTO DI RECUPERO DELLA STALLA STORICA NEL FONDO LUPARELLO
DI PALERMO NELL'AMBITO DELLA REALIZZAZIONE DI UN
ISTITUTO DI PRECLINICA E MOLECULAR IMAGING



ELABORATO CDZ.01	PROGETTO IMPIANTI CONDIZIONAMENTO PIANTE PIANO TERRA	SCALA 1:100 REVISIONE
---------------------	---	-----------------------------

Progettista
(Arch. Antonino Palermo)

Unico del Progetto
(Ing. Z. Luella)

OTTOBRE 2024