


### LEGENDA IMPIANTO TERMICO

- TUBO FLEX R Ø200/Ø250
- TUBO FLEX E Ø200/Ø250
- recuperatore di calore 500 mc/h  
404 x 954 x 908
- recuperatore di calore 1000 mc/h  
404 x 1231 x 1144
- LINEA VRF
- UNITA' INTERNA VRF  
690x900x200
- UNITA' ESTERNA VRF  
kW56  
1858x920x740

PIANTA PRIMO PIANO  
SCHEMA IMPIANTO TERMICO VRC

AREE DA COMPLETARE CON  
SUCCESSIVO STRALCIO DI COMPLETAMENTO

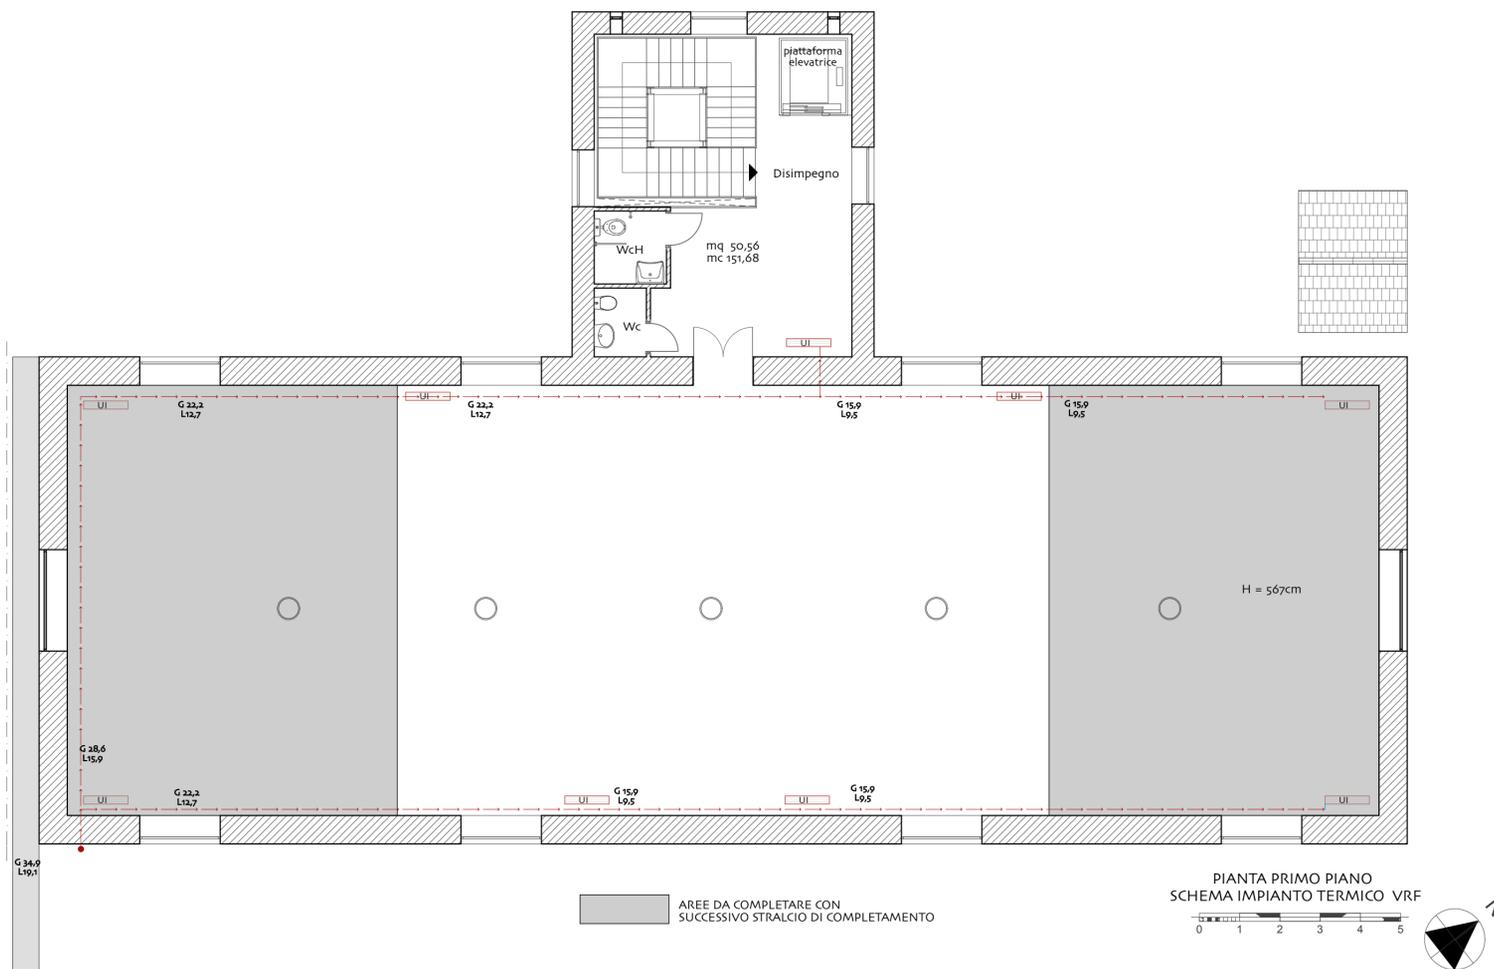

### STRALCIO FUNZIONALE

REGIONE SICILIANA  
ISTITUTO SPERIMENTALE ZOOTECNICO PER LA SICILIA  
VIA ROCCAZZO 85 - 90136 PALERMO

PROGETTO DI RECUPERO DELLA STALLA STORICA NEL FONDO LUPARELLO  
DI PALERMO NELL'AMBITO DELLA REALIZZAZIONE DI UN  
ISTITUTO DI PRECLINICA E MOLECULAR IMAGING



ELABORATO CDZ.02	PROGETTO IMPIANTI CONDIZIONAMENTO PIANTE PIANO PRIMO	SCALA 1:100 REVISIONE
---------------------	---	-----------------------------

Progettista  
(Arch. Antonino Palermo)

Unico del Progetto  
(Ing. Antonino Palermo)

OTTOBRE 2024