

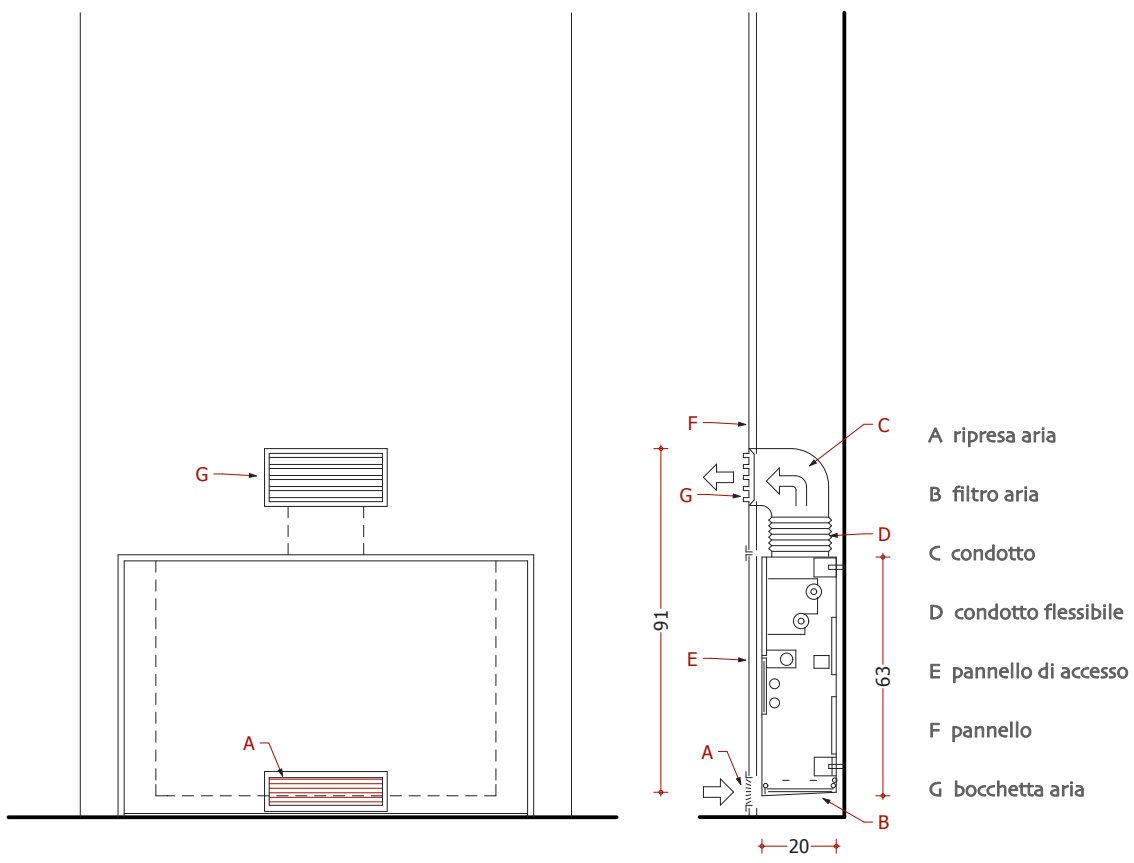
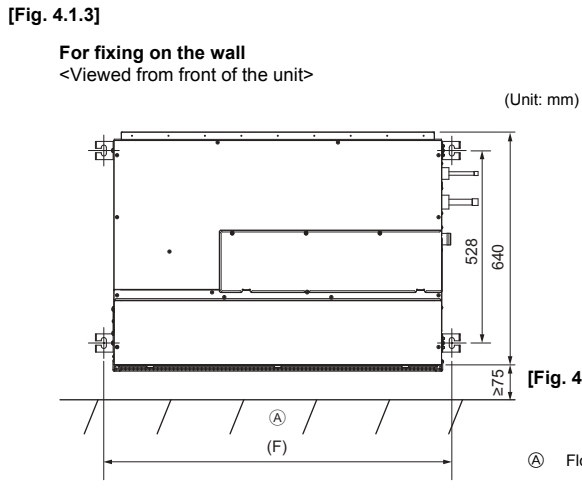


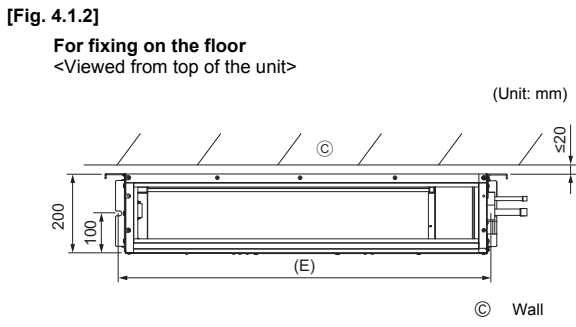


PARTICOLARE FAN COIL INCASSATO

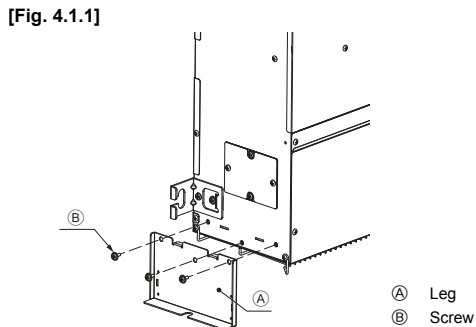


For PFFY-P-VC-M-E (mm)

Model name	(E)	(F)
20-25-32	730	756
40-50	930	956
63	1130	1156







[Fig. 4.2.1]

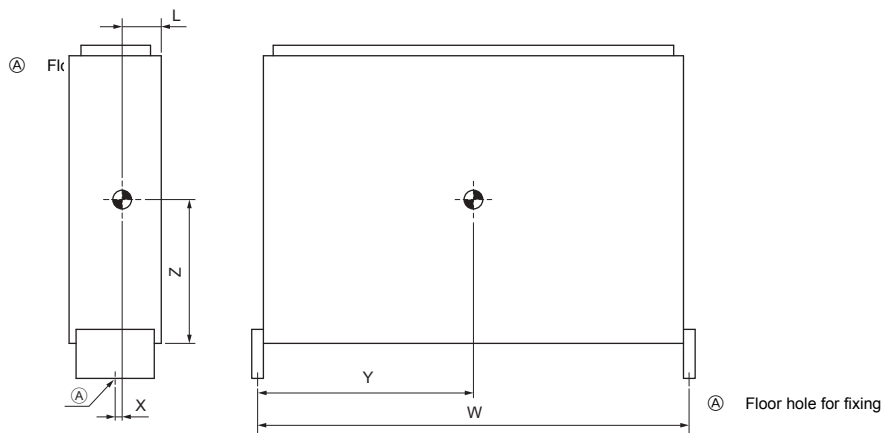

PARTICOLARE FAN COIL A VISTA

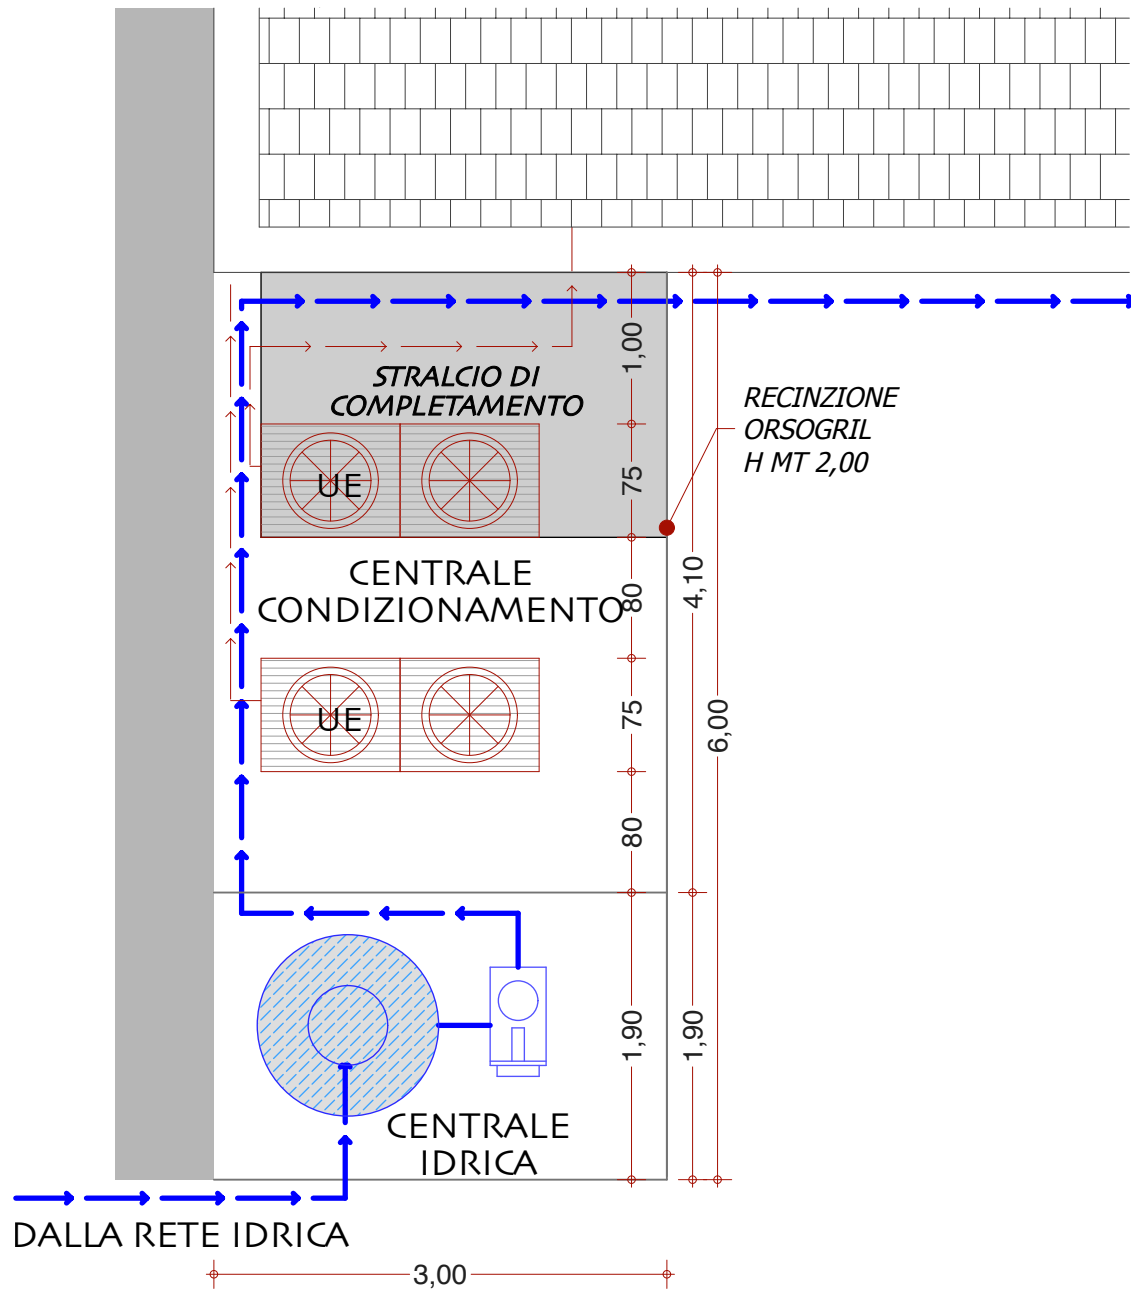

PARTICOLARE AREA TECNICA

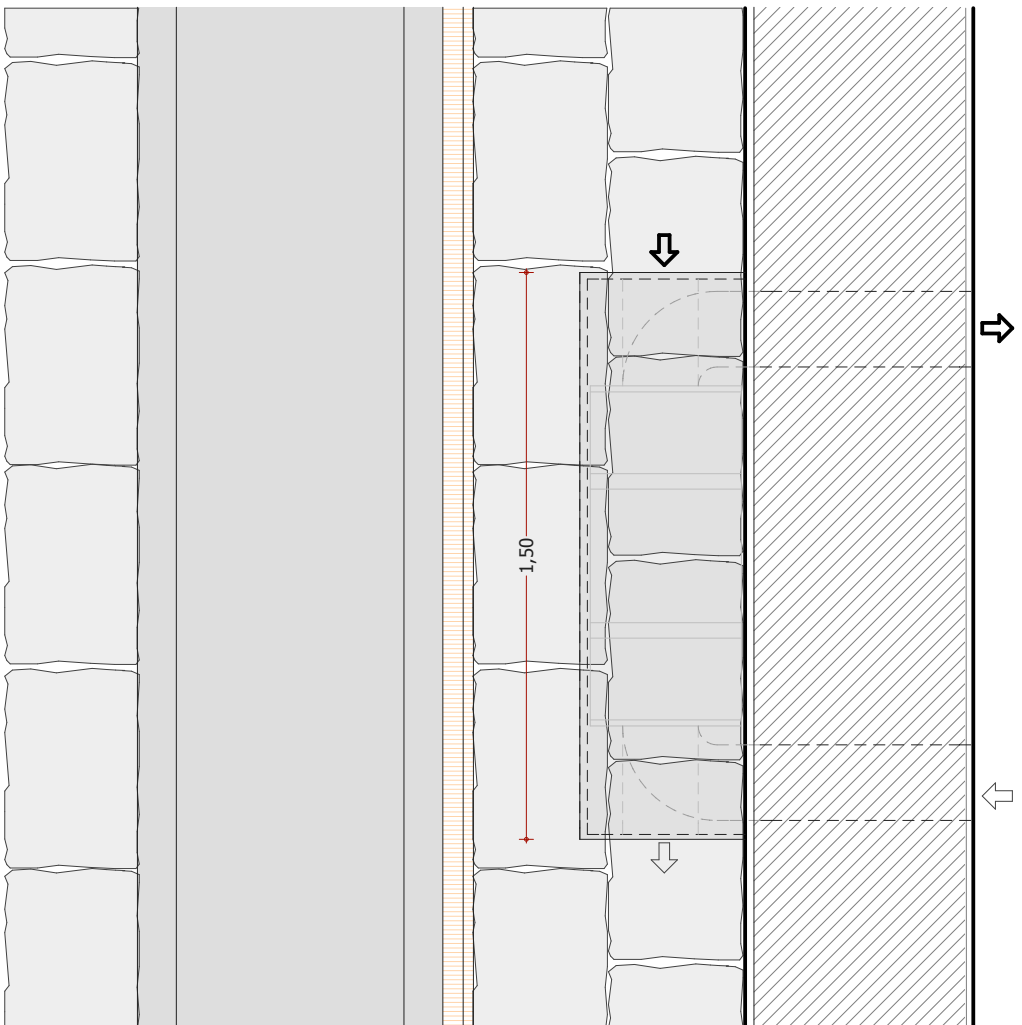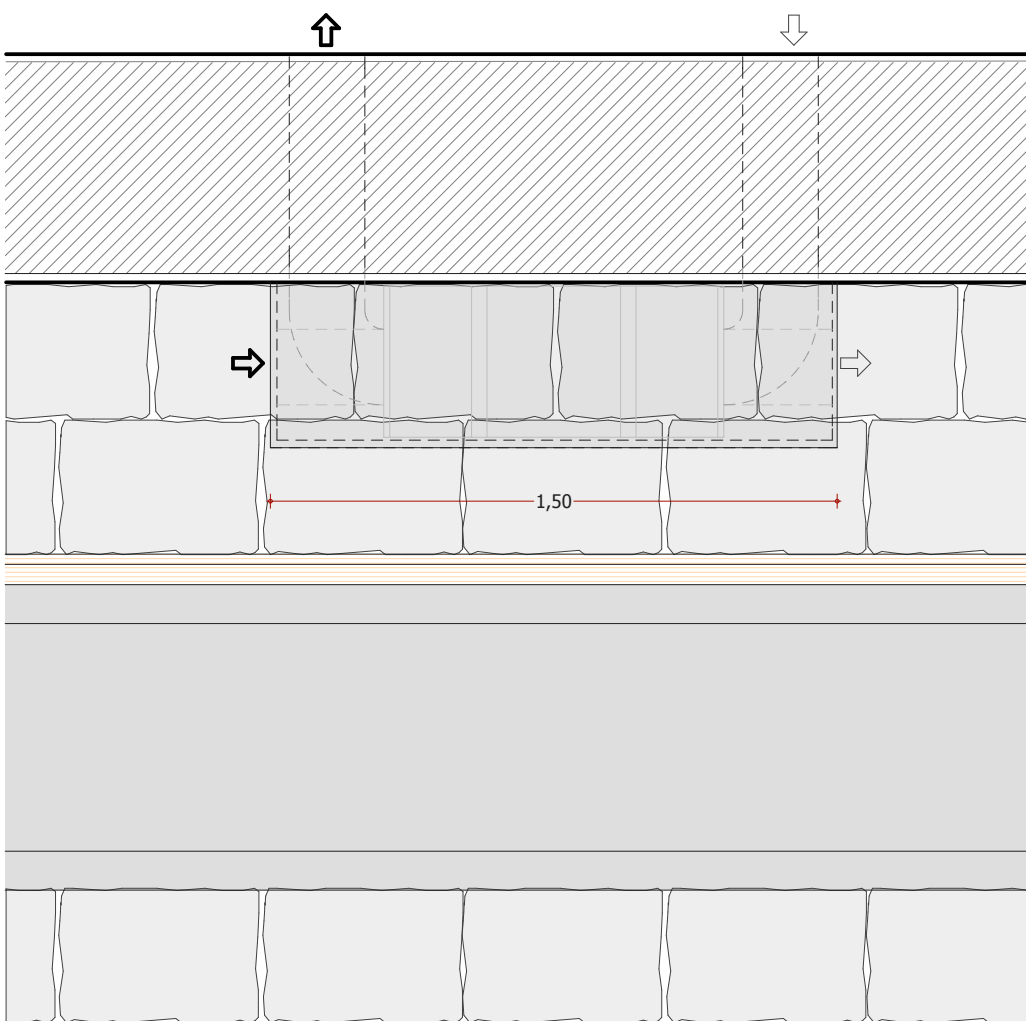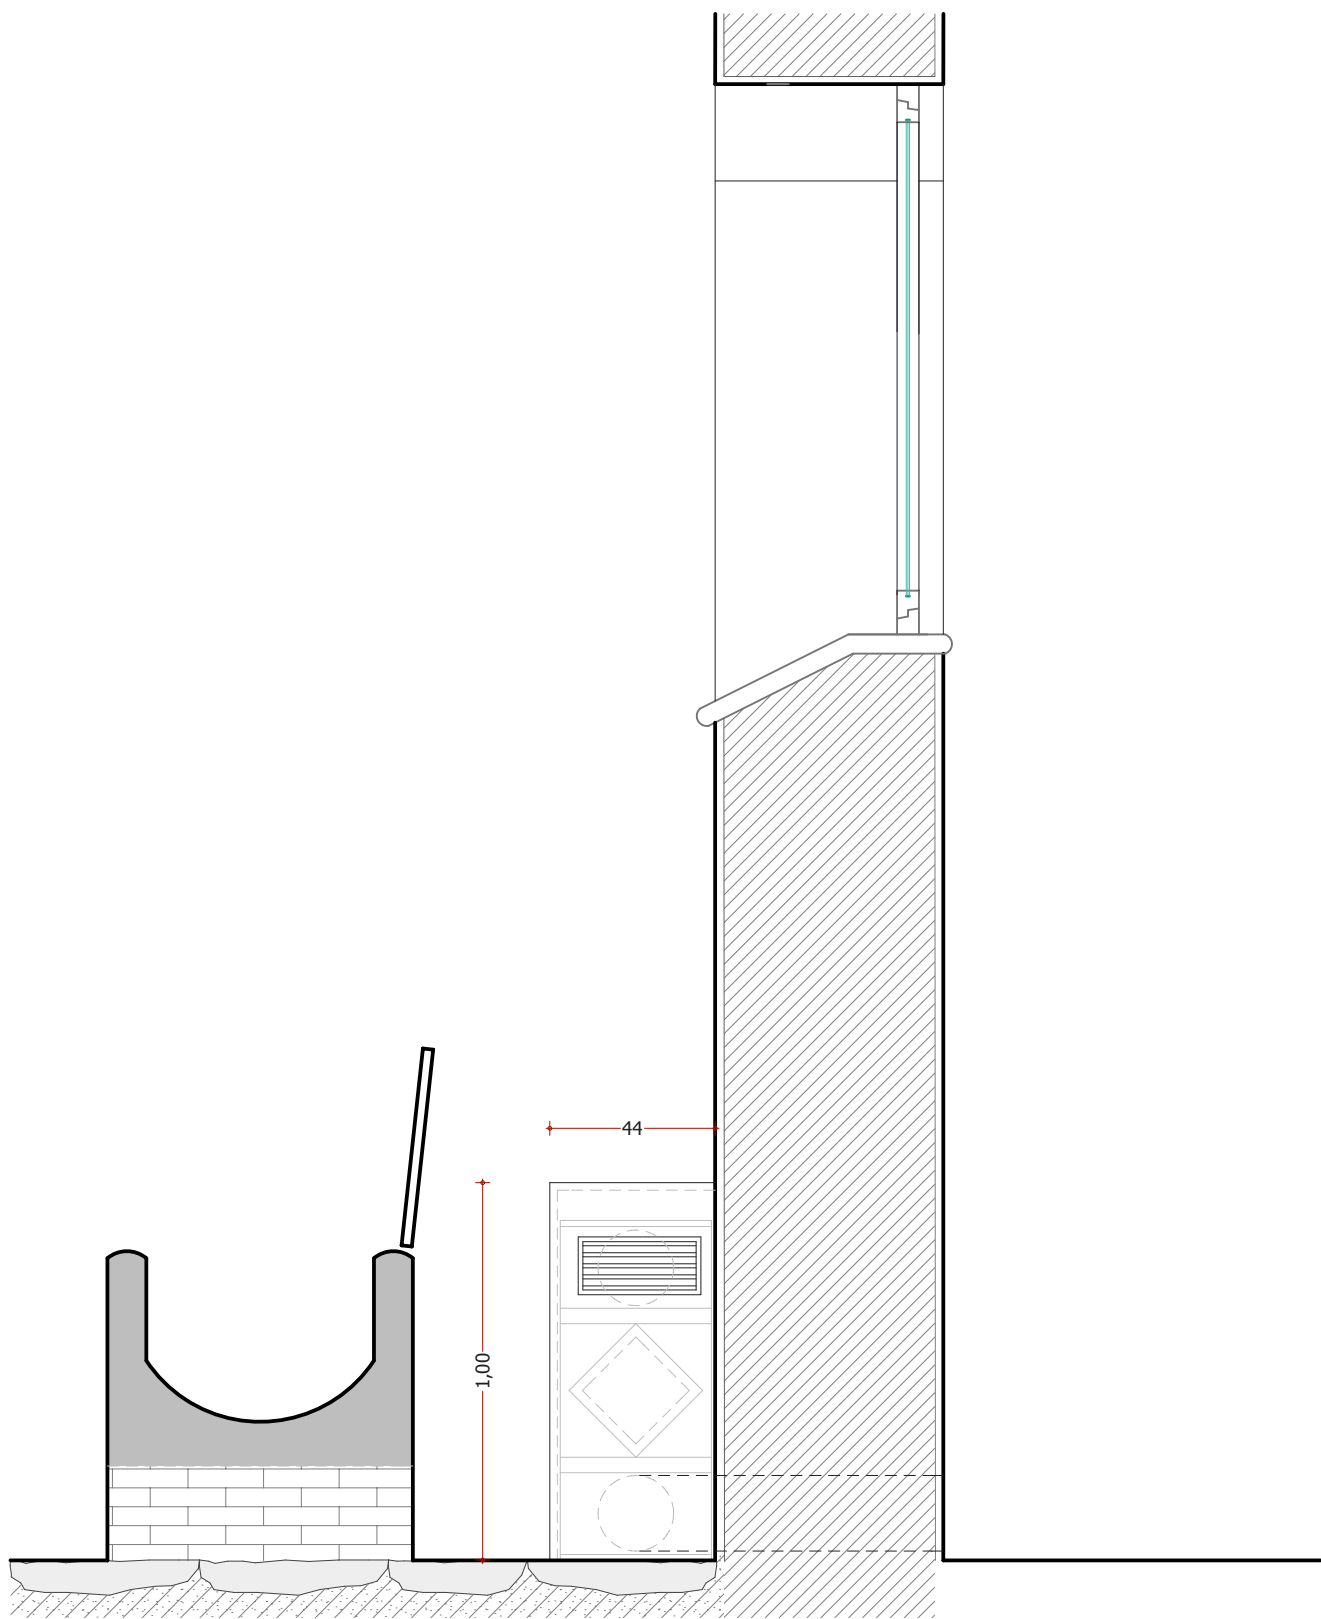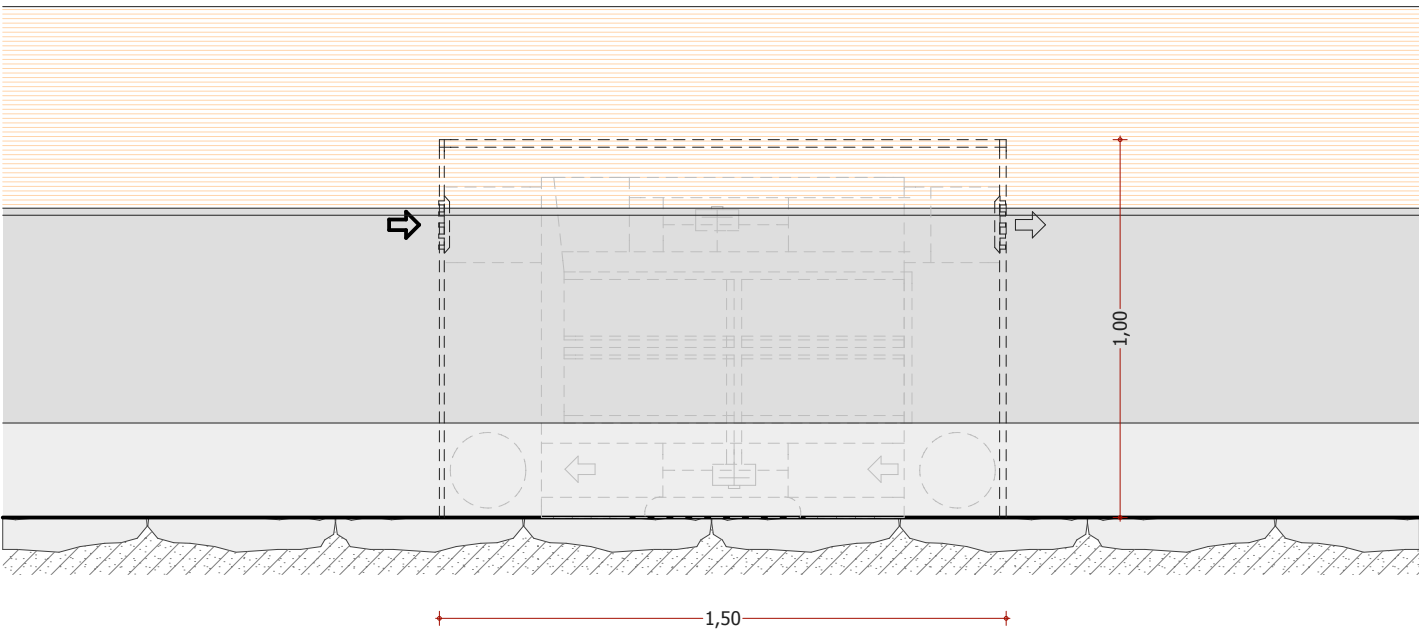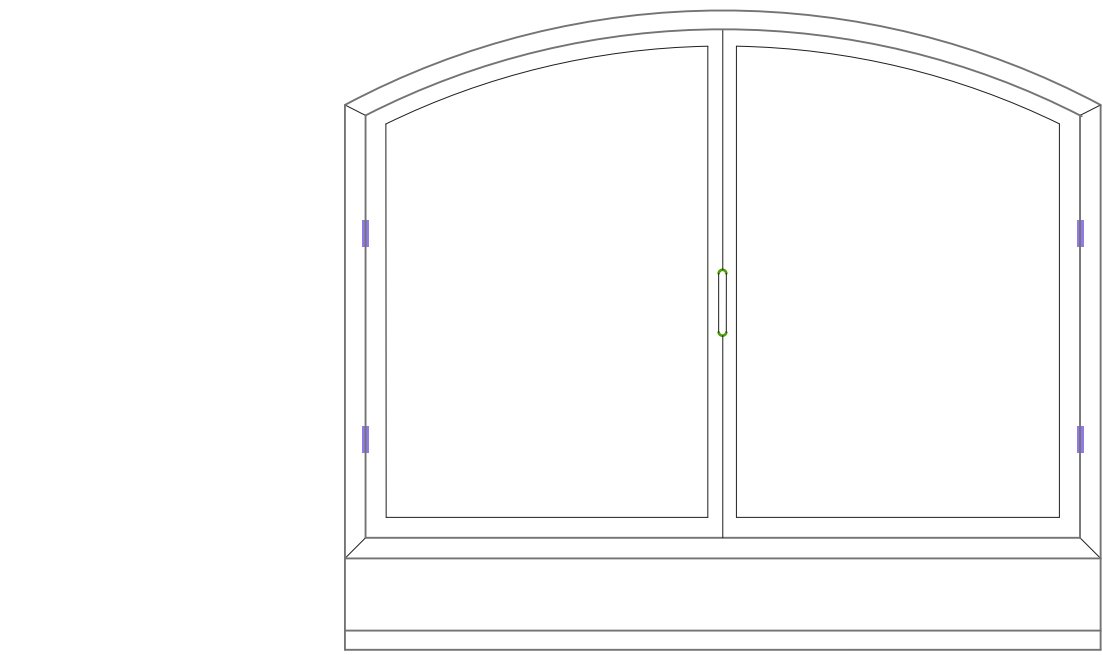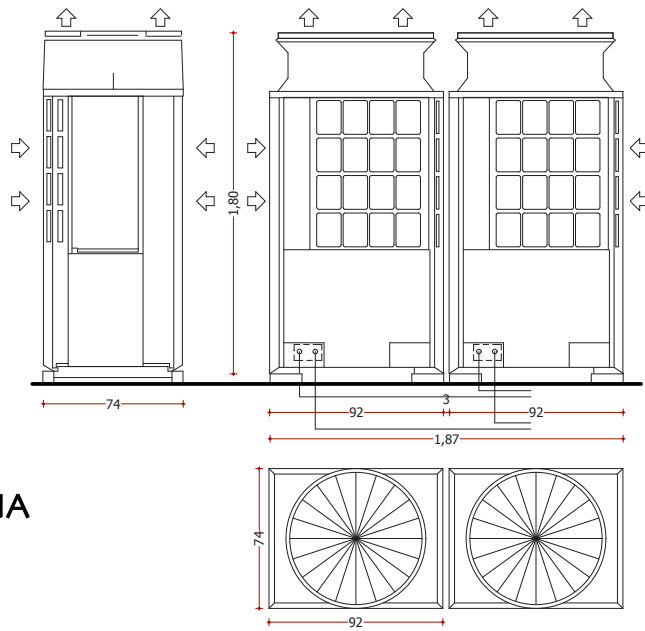

PARTICOLARE ISTALLAZIONE UNITA' INTERNA

STRALCIO FUNZIONALE

REGIONE SICILIANA
ISTITUTO SPERIMENTALE ZOOTECNICO PER LA SICILIA
VIA ROCCAZZO 85 - 90136 PALERMO

PROGETTO DI RECUPERO DELLA STALLA STORICA NEL FONDO LUPARELLO
DI PALERMO NELL'AMBITO DELLA REALIZZAZIONE DI UN
ISTITUTO DI PRECLINICA E MOLECULAR IMAGING



ELABORATO
CDZ.03

PROGETTO IMPIANTI CONDIZIONAMENTO
PARTICOLARI COSTRUTTIVI

Progettista
(Arch. Antonino Palermo)

SCALA
VARIE

REVISIONE

OTTOBRE 2024