

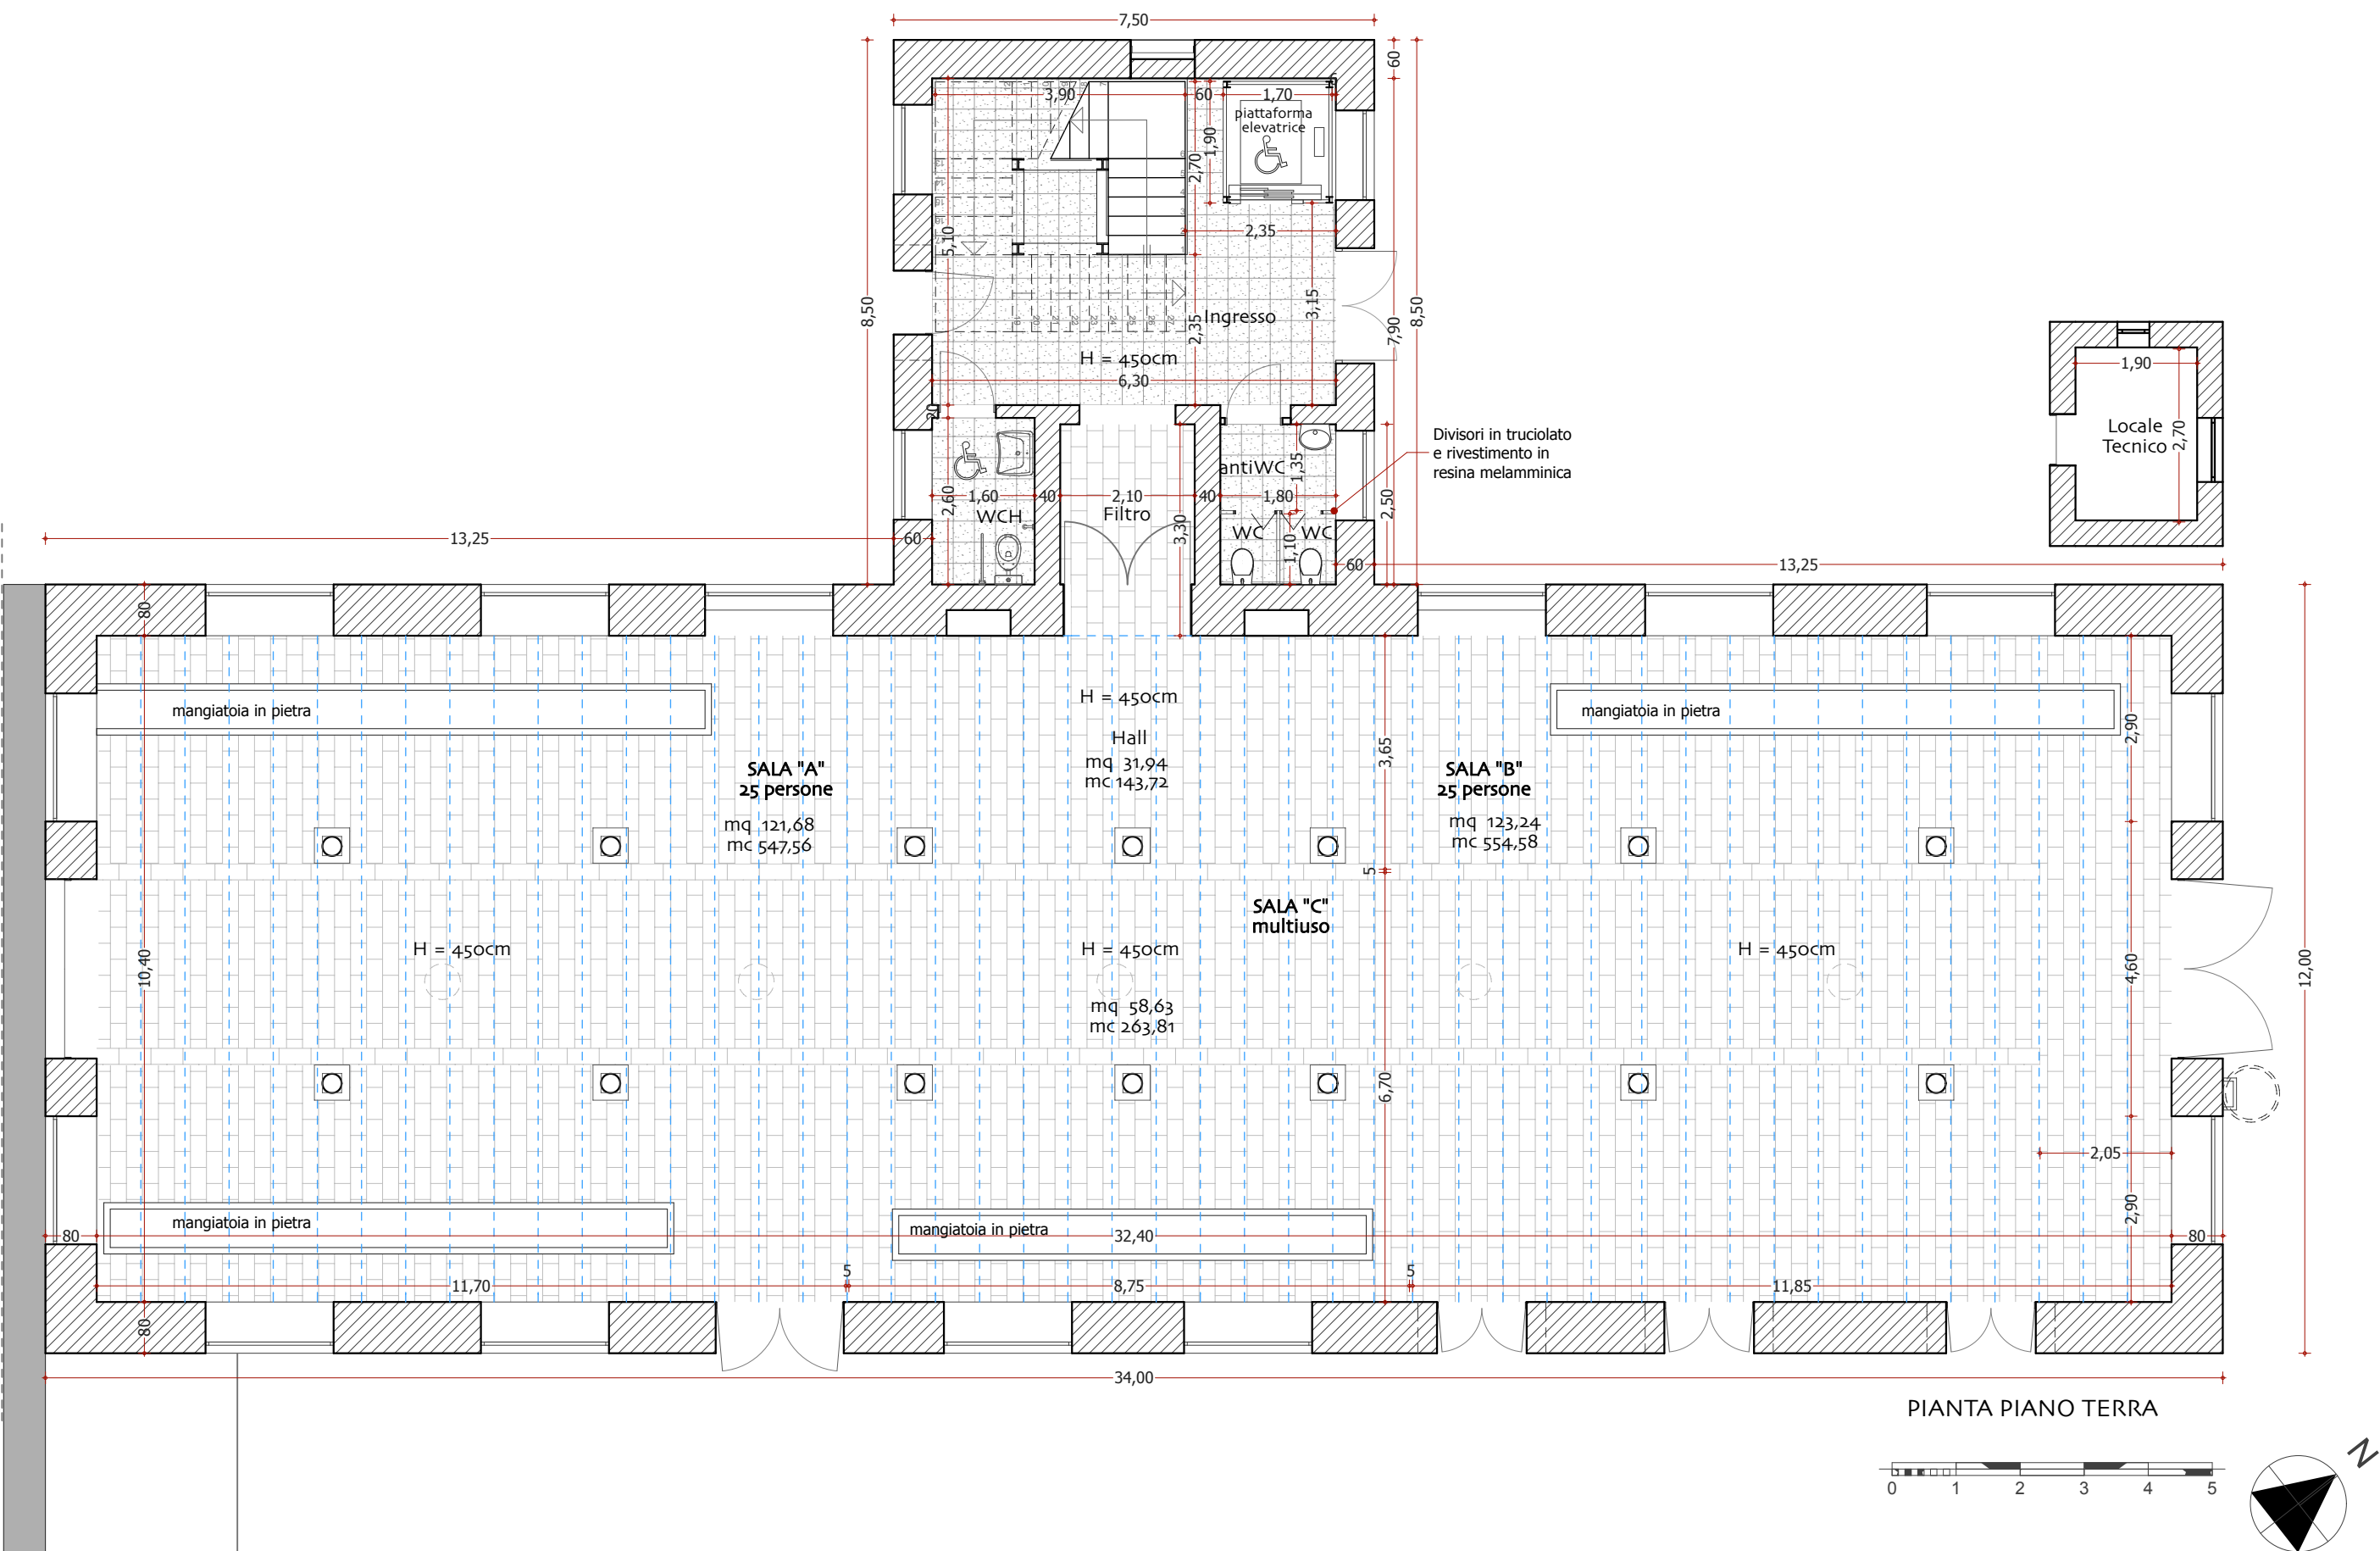
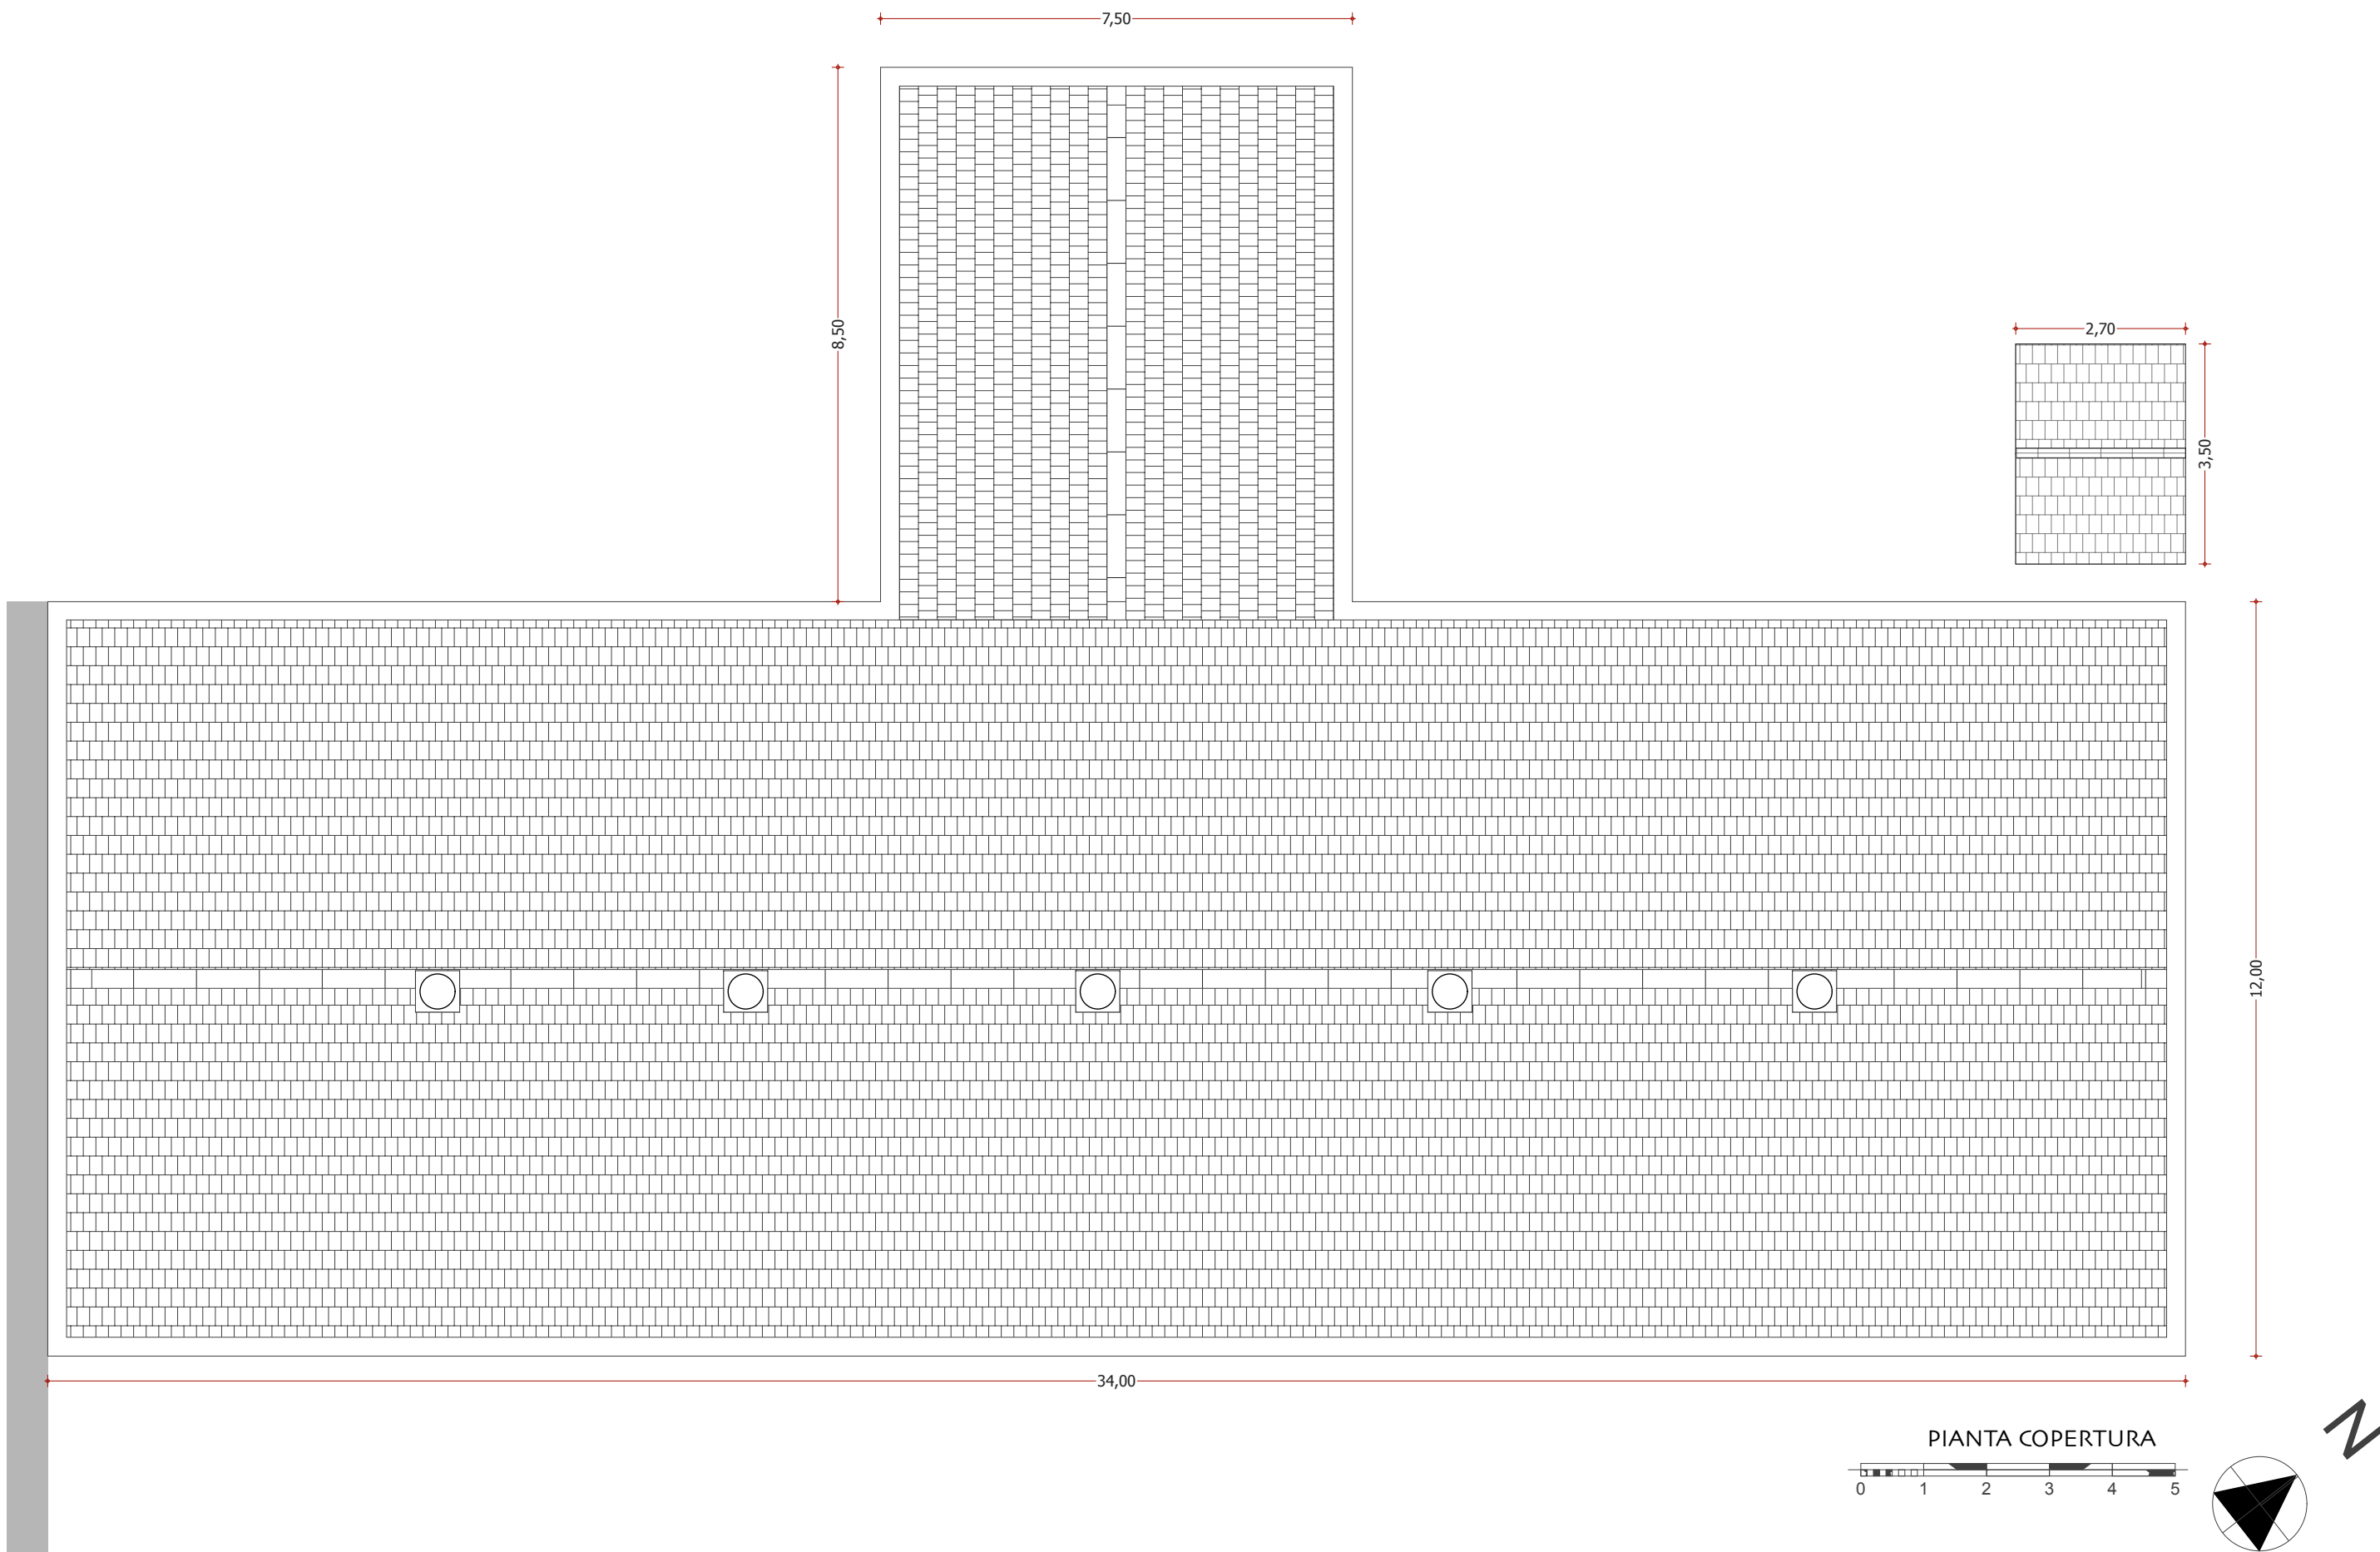


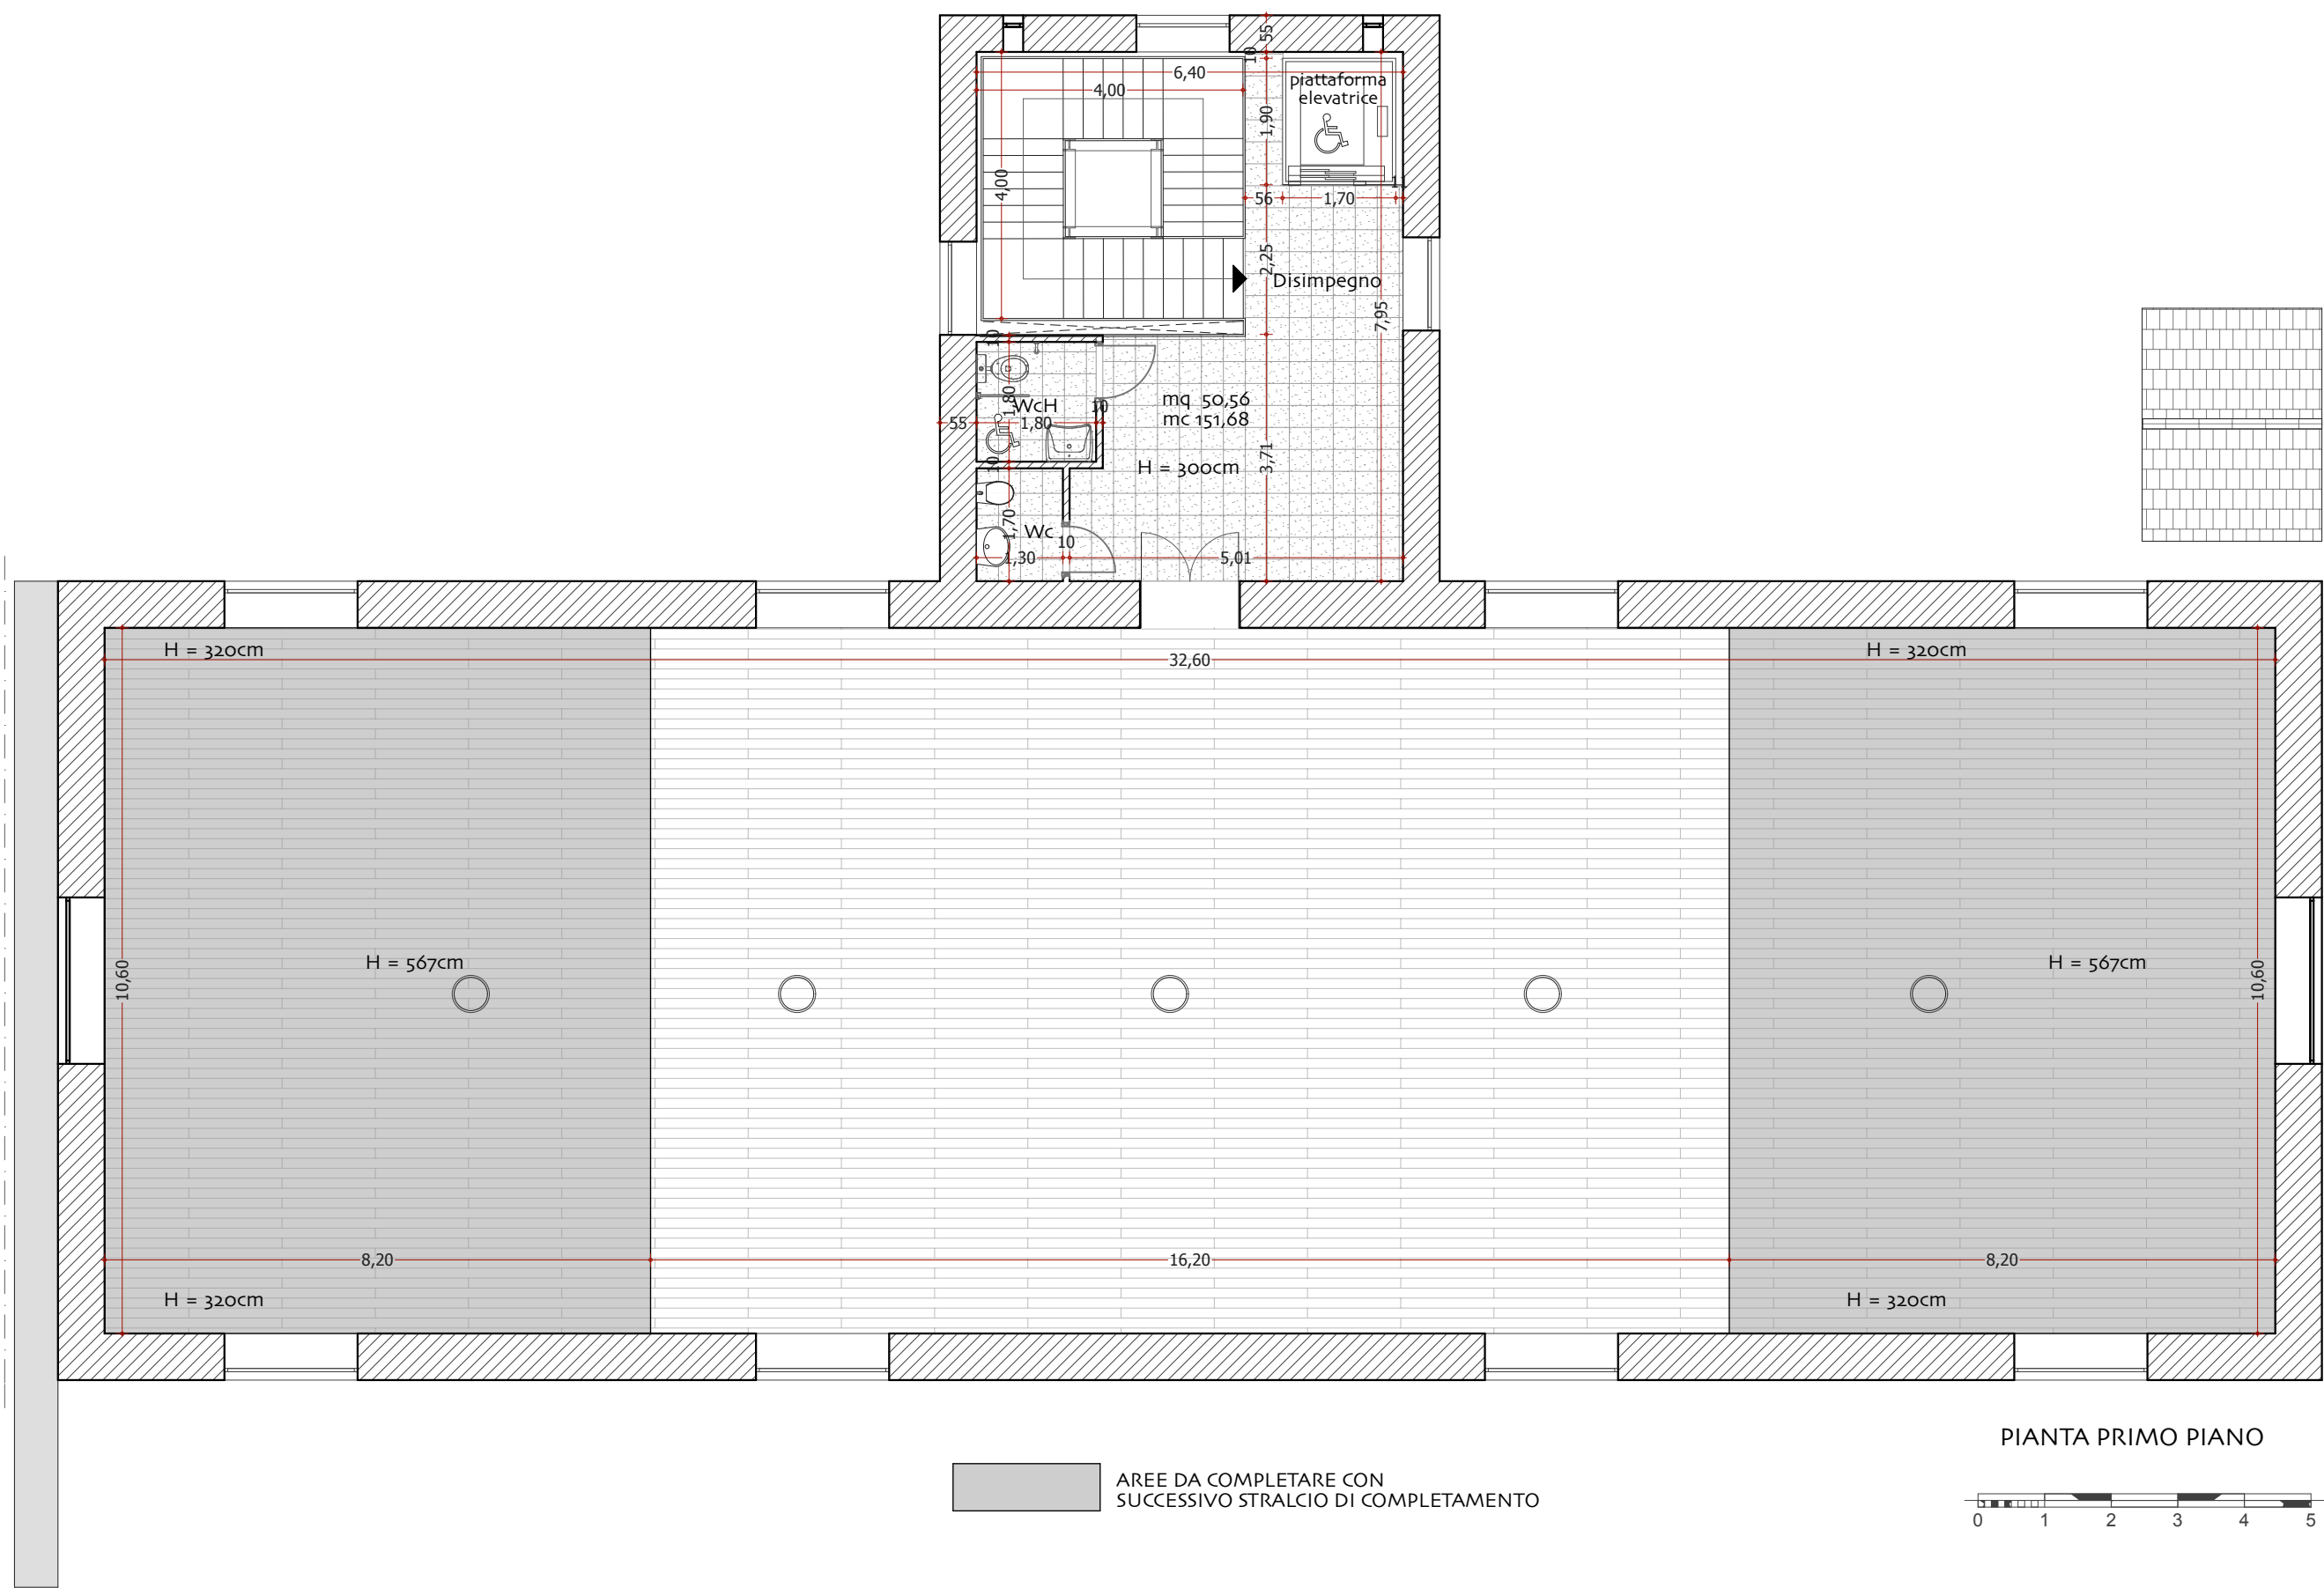

LEGENDA

- PAVIMENTAZIONE BILLIEMI
- PAVIMENTAZIONE MARMETTE GRANIGLIA
- PAVIMENTAZIONE FLOTTANTE

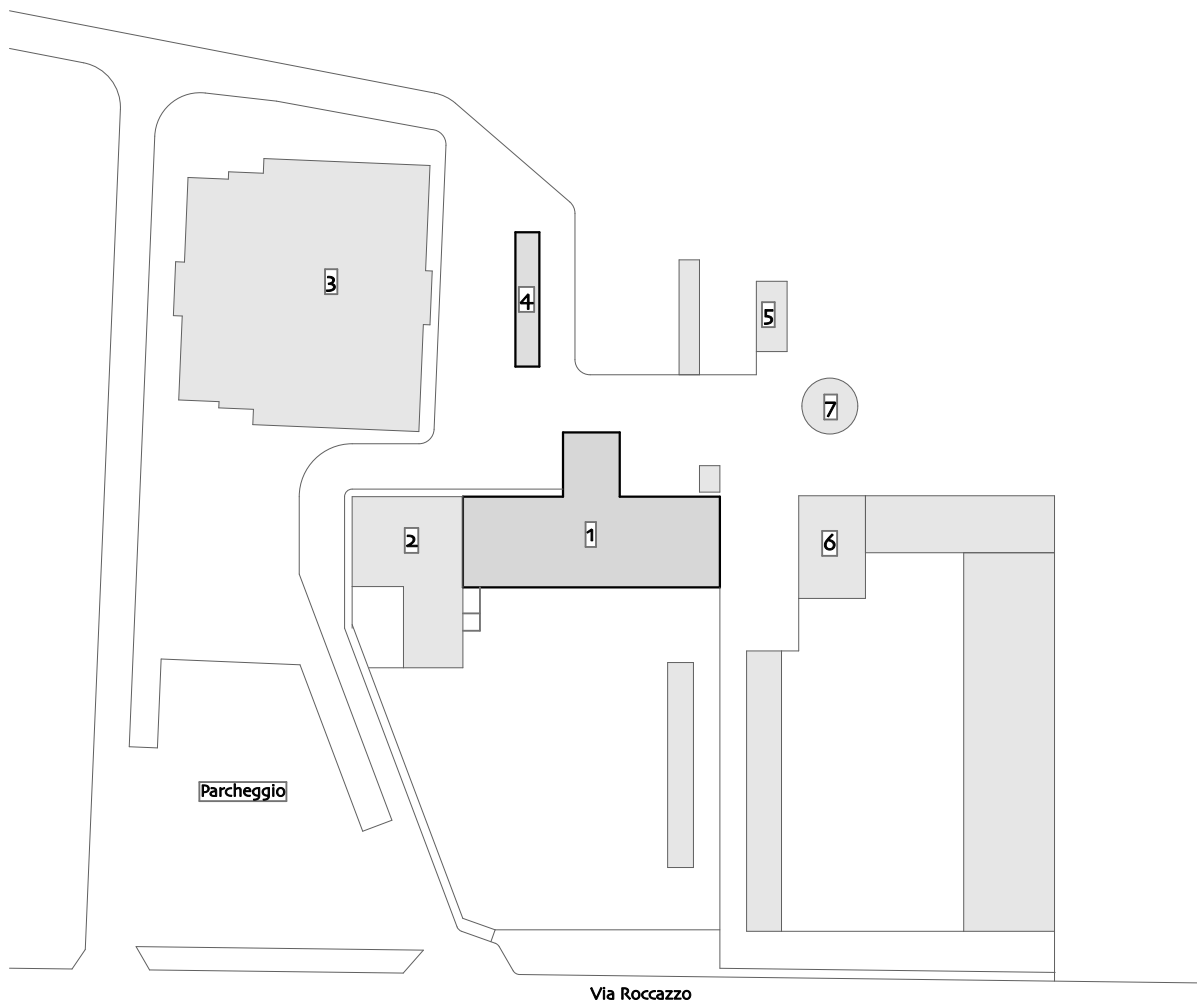

- PLANIMETRIA DI RIFERIMENTO 1:1.000
- 1 - Stalla Storica
 - 2 - ISPeMI Laboratori ex Mulino
 - 3 - ISPeMI ex Porcilaia
 - 4 - Bevaio
 - 5 - Riserva e Centrale antincendio
 - 6 - Magazzino e Foresteria
 - 7 - Silos Granaio
 - A - AREA TECNICA con Riserva idrica lt 2.000 con autoclave Pompe di Calore VRF
 - X - Immissione in fognatura comunale

STRALCIO FUNZIONALE

REGIONE SICILIANA
ISTITUTO SPERIMENTALE ZOOTEKNICO PER LA SICILIA
VIA ROCCAZZO 85 - 90136 PALERMO

PROGETTO DI RECUPERO DELLA STALLA STORICA NEL FONDO LUPARELLO
DI PALERMO NELL'AMBITO DELLA REALIZZAZIONE DI UN
ISTITUTO DI PRECLINICA E MOLECULAR IMAGING



ELABORATO	PROGETTO ARCHITETTONICO	SCALA
PA.01	PIANTE PIANO TERRA - PRIMO PIANO - COPERTURE	1:100
		REVISIONE
		01/2024

Progettista
(Arch. Antonino Luparello)

Responsabile Unico del Progetto
(Ing. Giuseppe Jella)

OTTOBRE 2024