


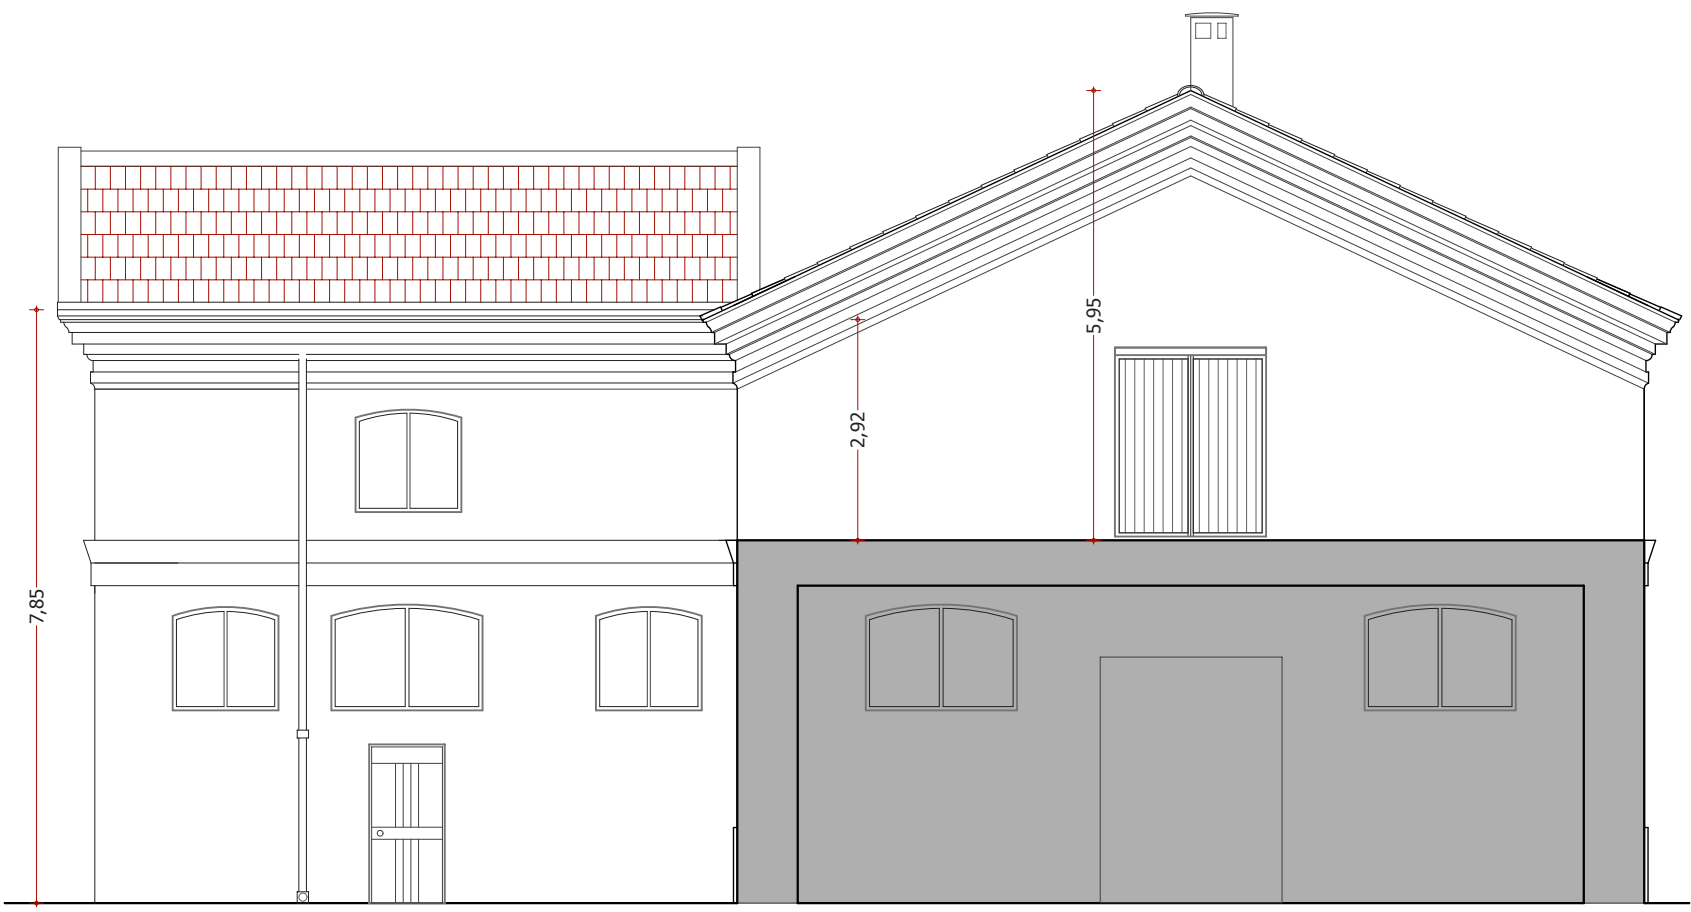


PROSPETTO SUD EST





PROSPETTO NORD OVEST




PROSPETTO SUD OVEST

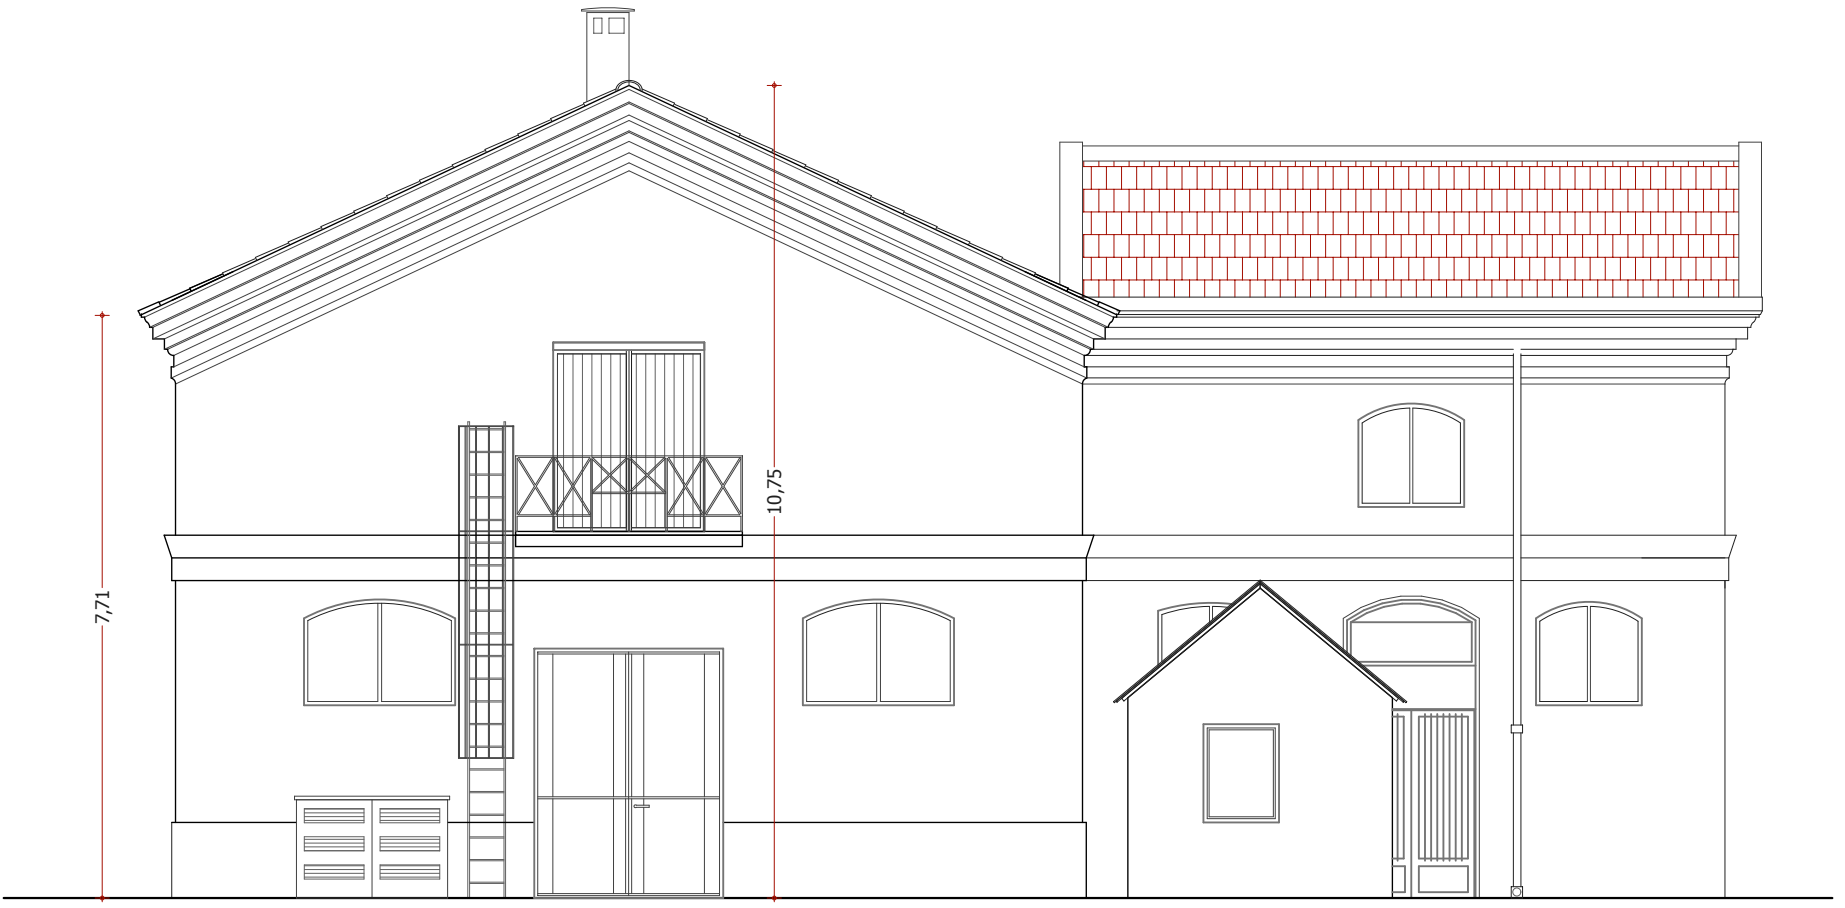


PROSPETTO NORD EST

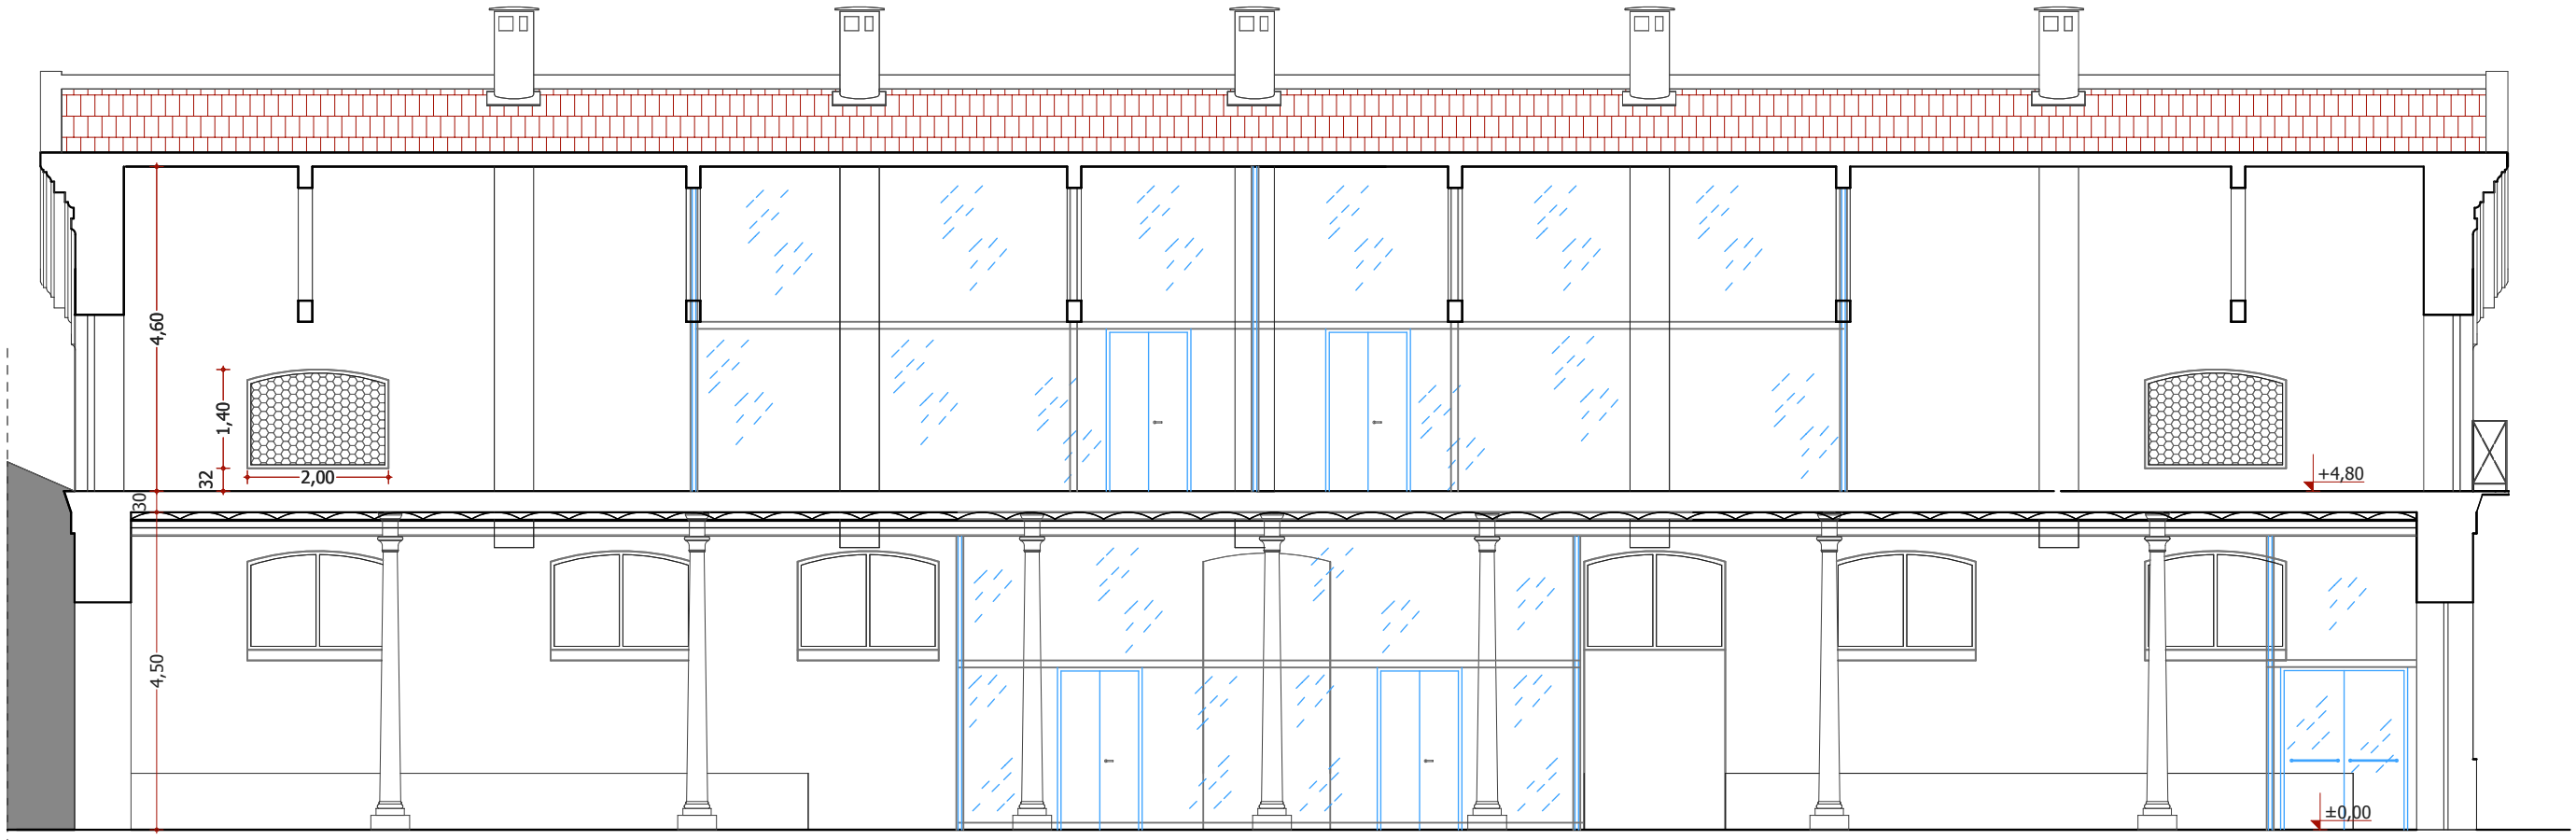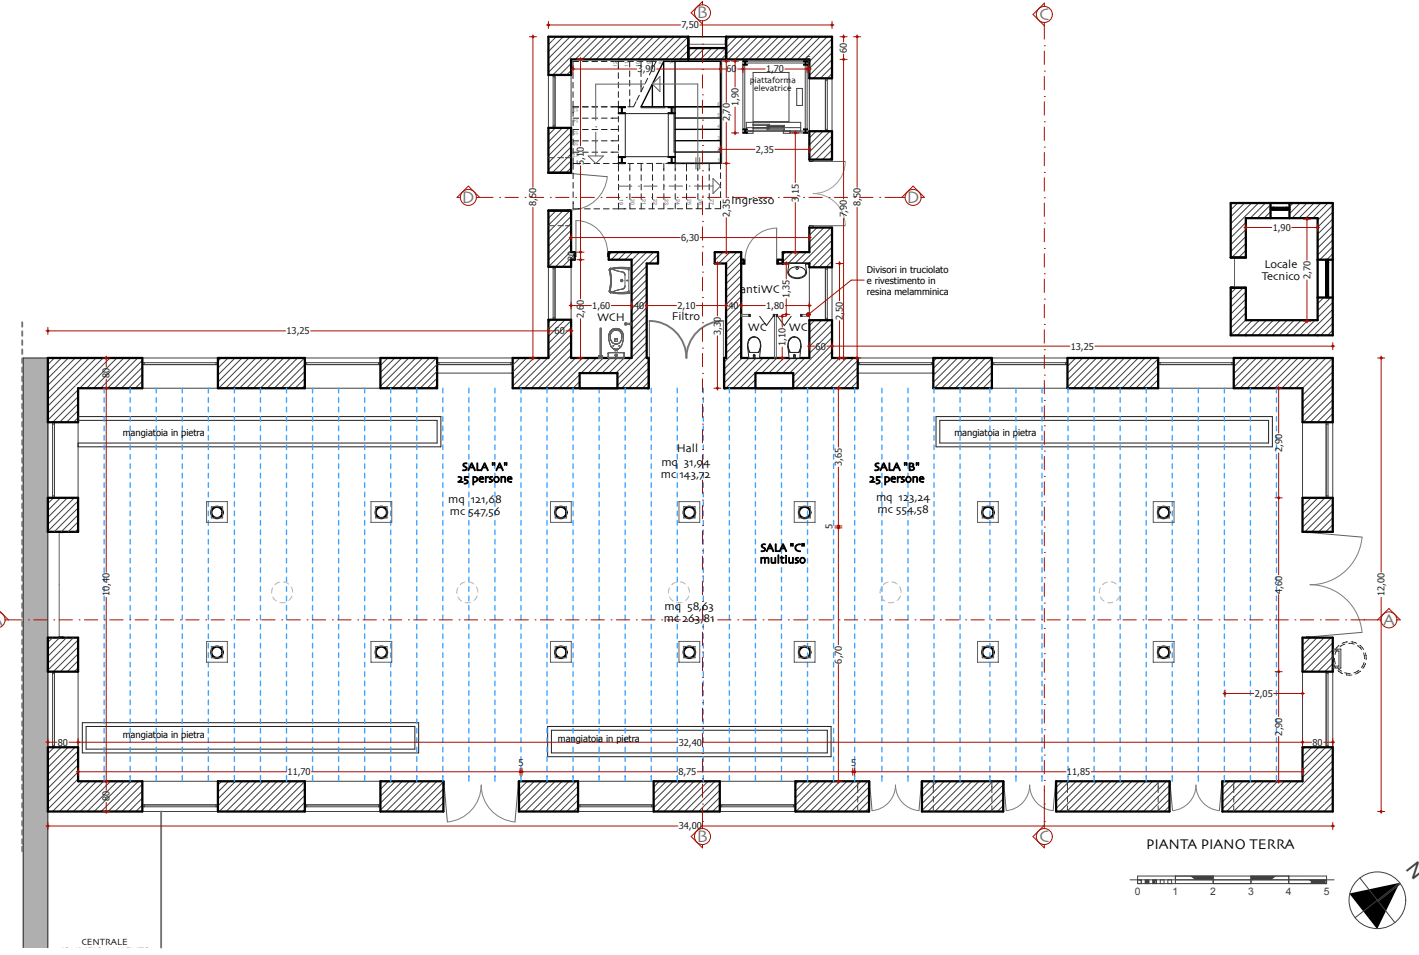


SEZIONE A

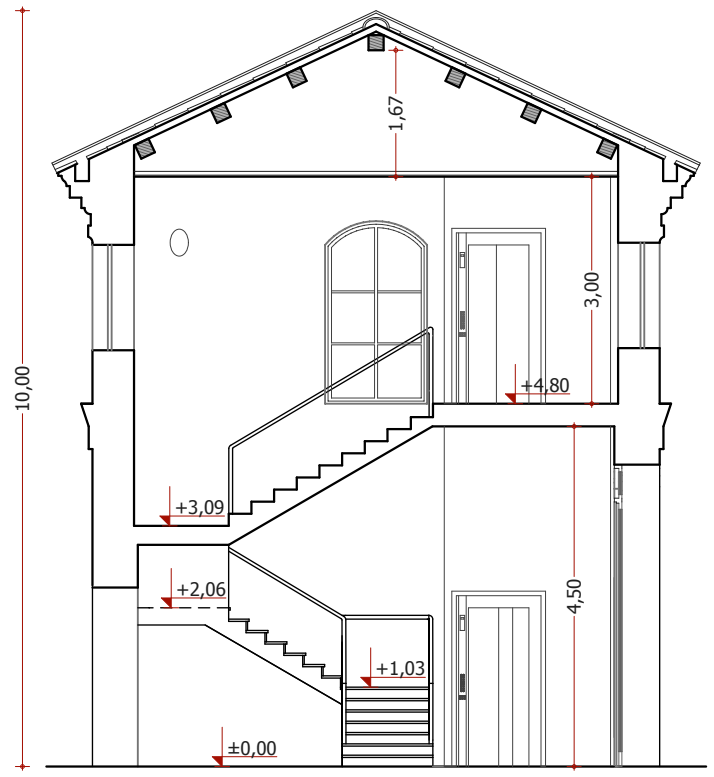

SEZIONE DD

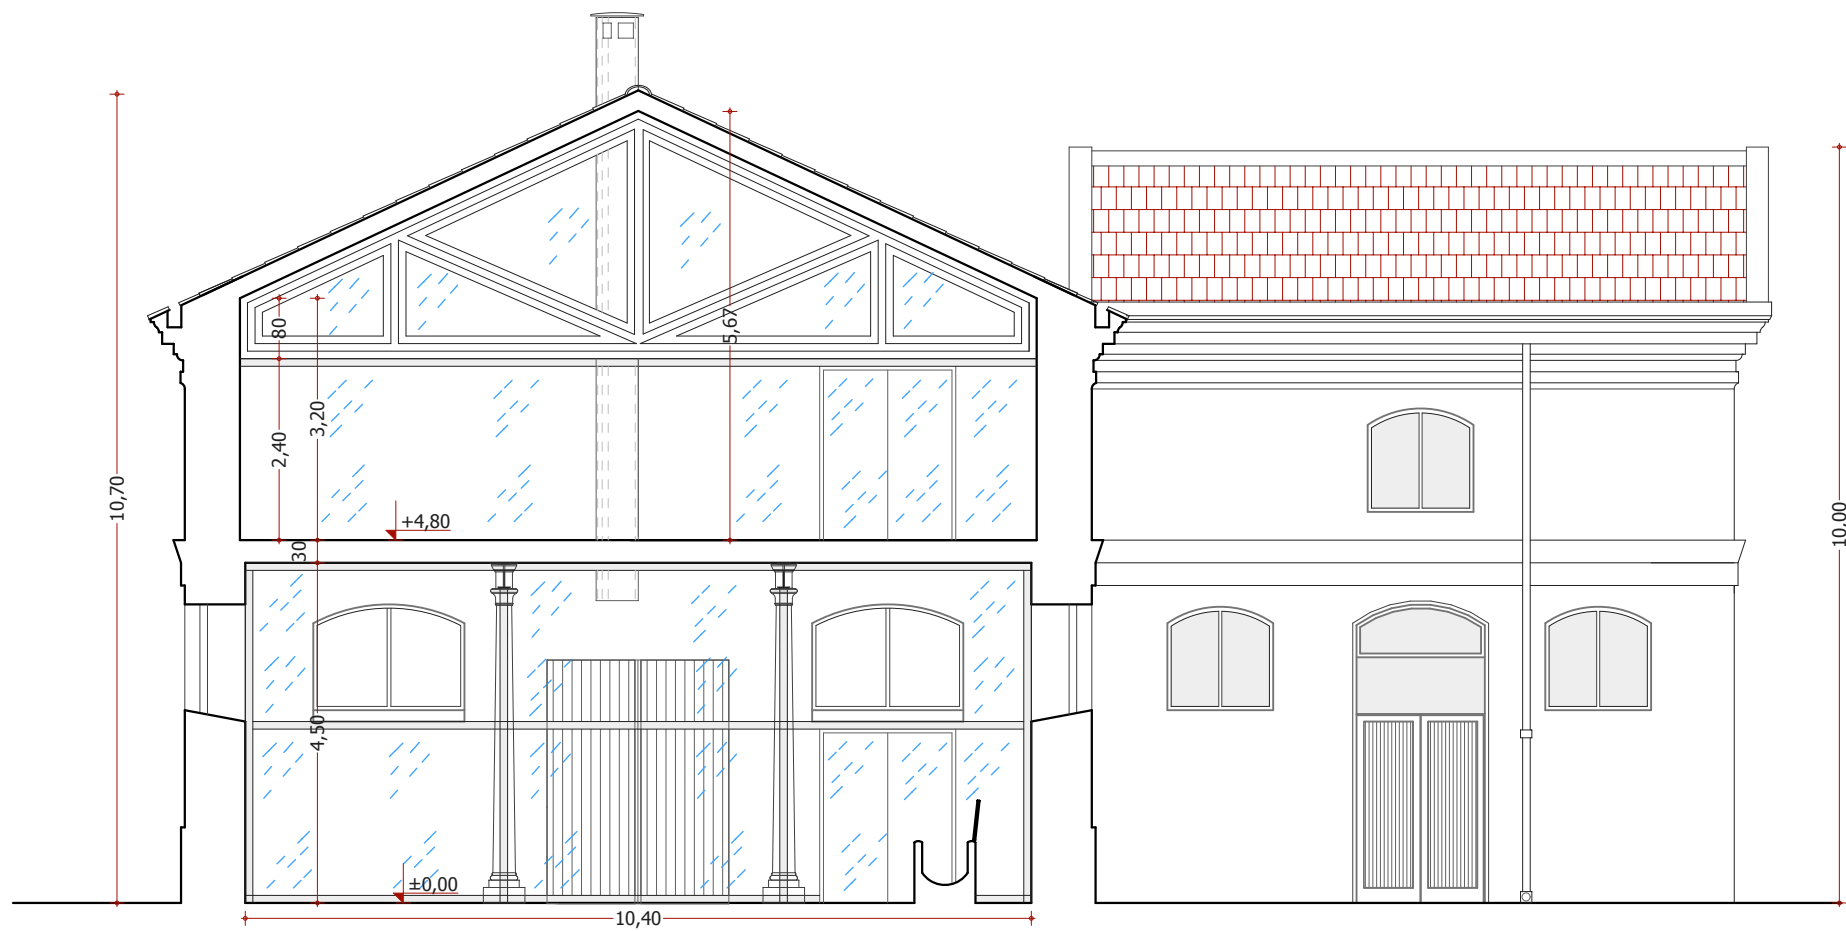

SEZIONE CC

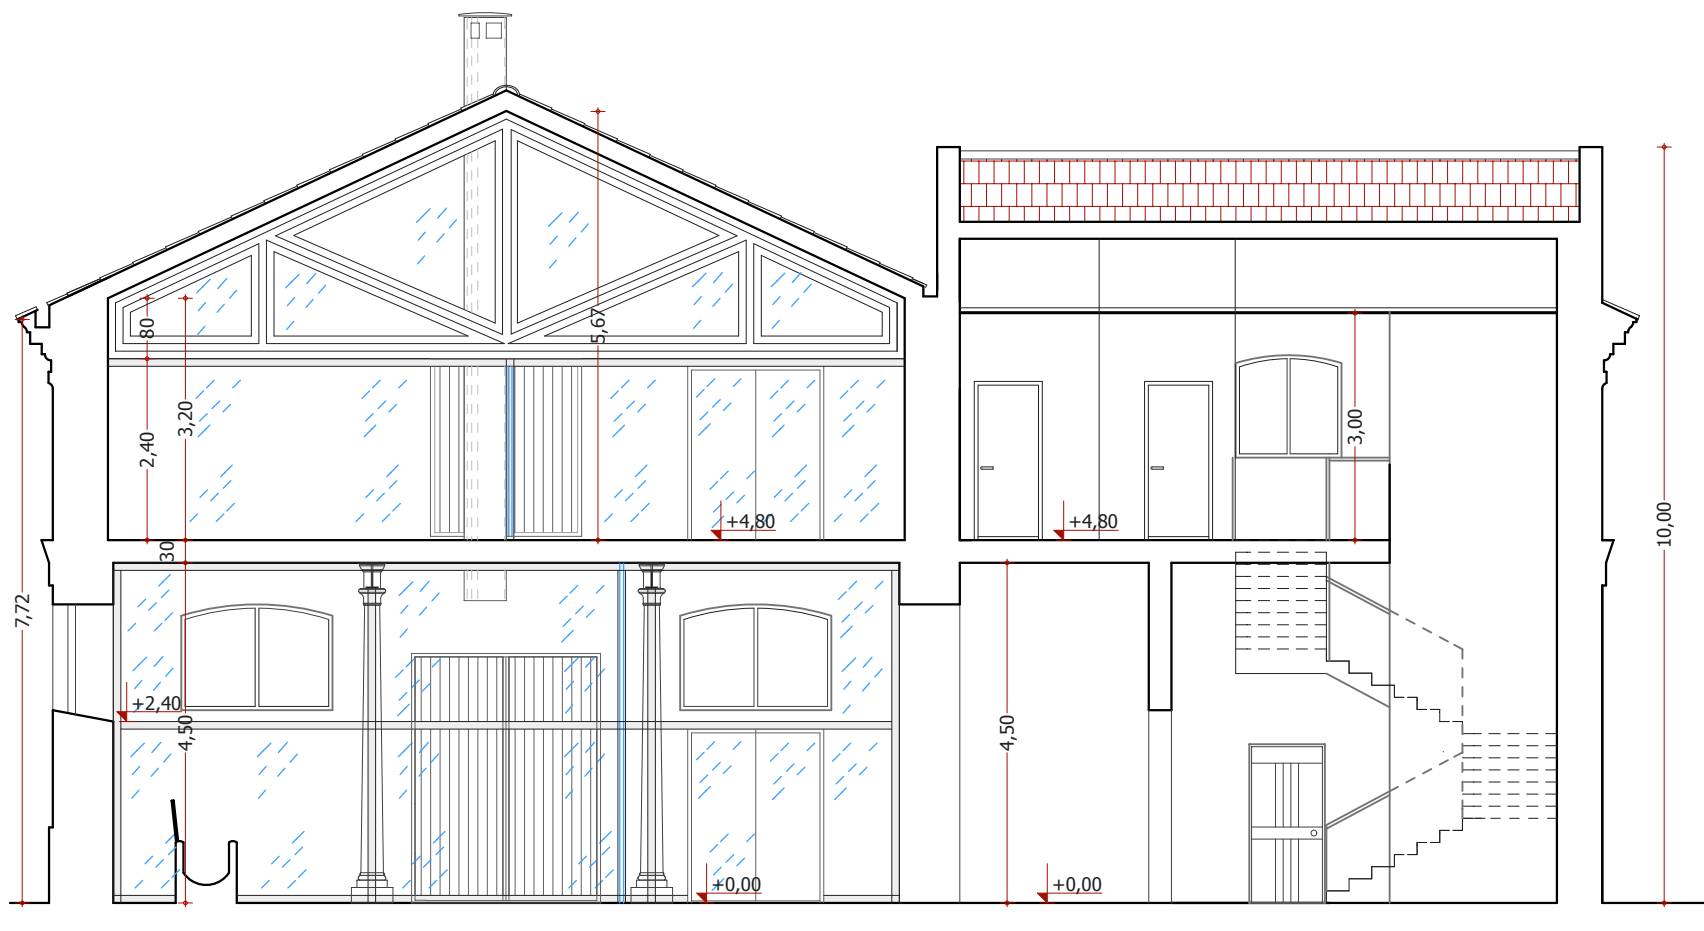

SEZIONE BB

STRALCIO FUNZIONALE

REGIONE SICILIANA
ISTITUTO SPERIMENTALE ZOOTEKNICO PER LA SICILIA
VIA ROCCAZZO 85 - 90136 PALERMO

PROGETTO DI RECUPERO DELLA STALLA STORICA NEL FONDO LUPARELLO
DI PALERMO NELL'AMBITO DELLA REALIZZAZIONE DI UN
ISTITUTO DI PRECLINICA E MOLECULAR IMAGING



ELABORATO PA.02	PROGETTO ARCHITETTONICO PROSPETTI e SEZIONI	SCALA 1:100 REVISIONE
---------------------------	--	------------------------------------

Progettista
(Arch. Antonino Luparello)
Responsabile Unico del Progetto
(Arch. Antonino Luparello)
AUTORE
ANTONIO LUPARELLO
R. 2202
AUTORE
ANTONIO LUPARELLO
R. 2202

OTTOBRE 2024