
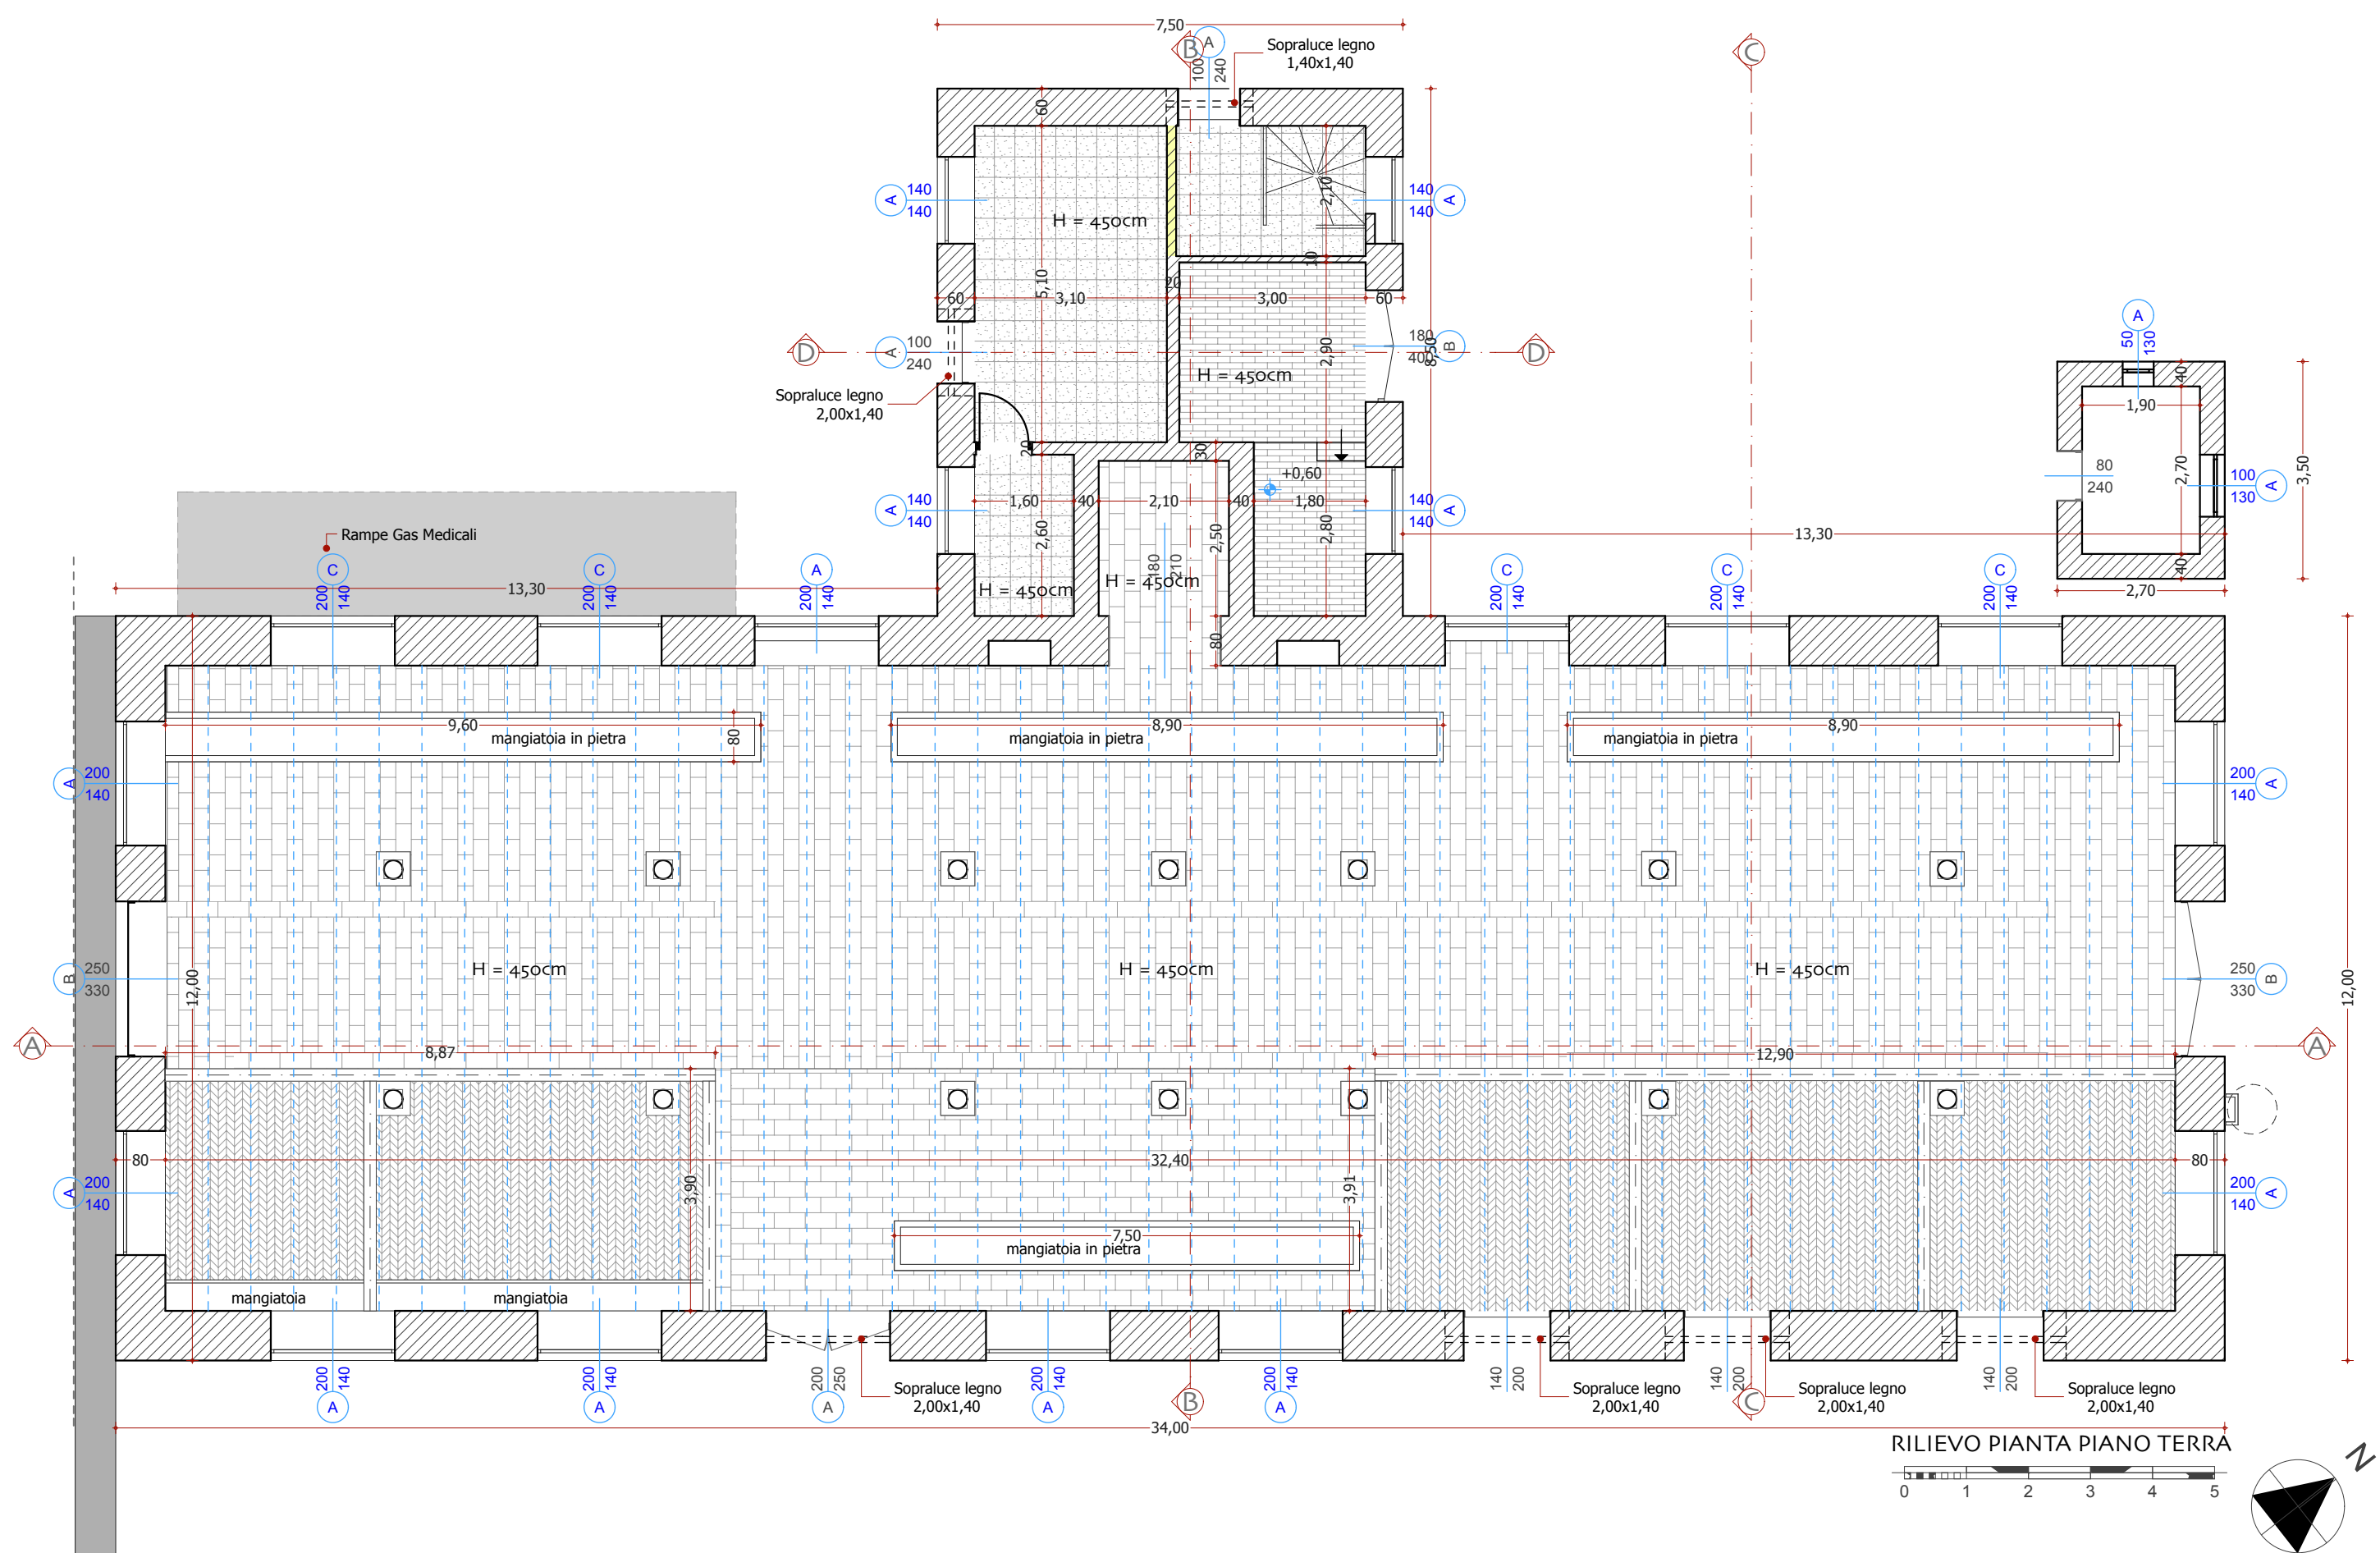
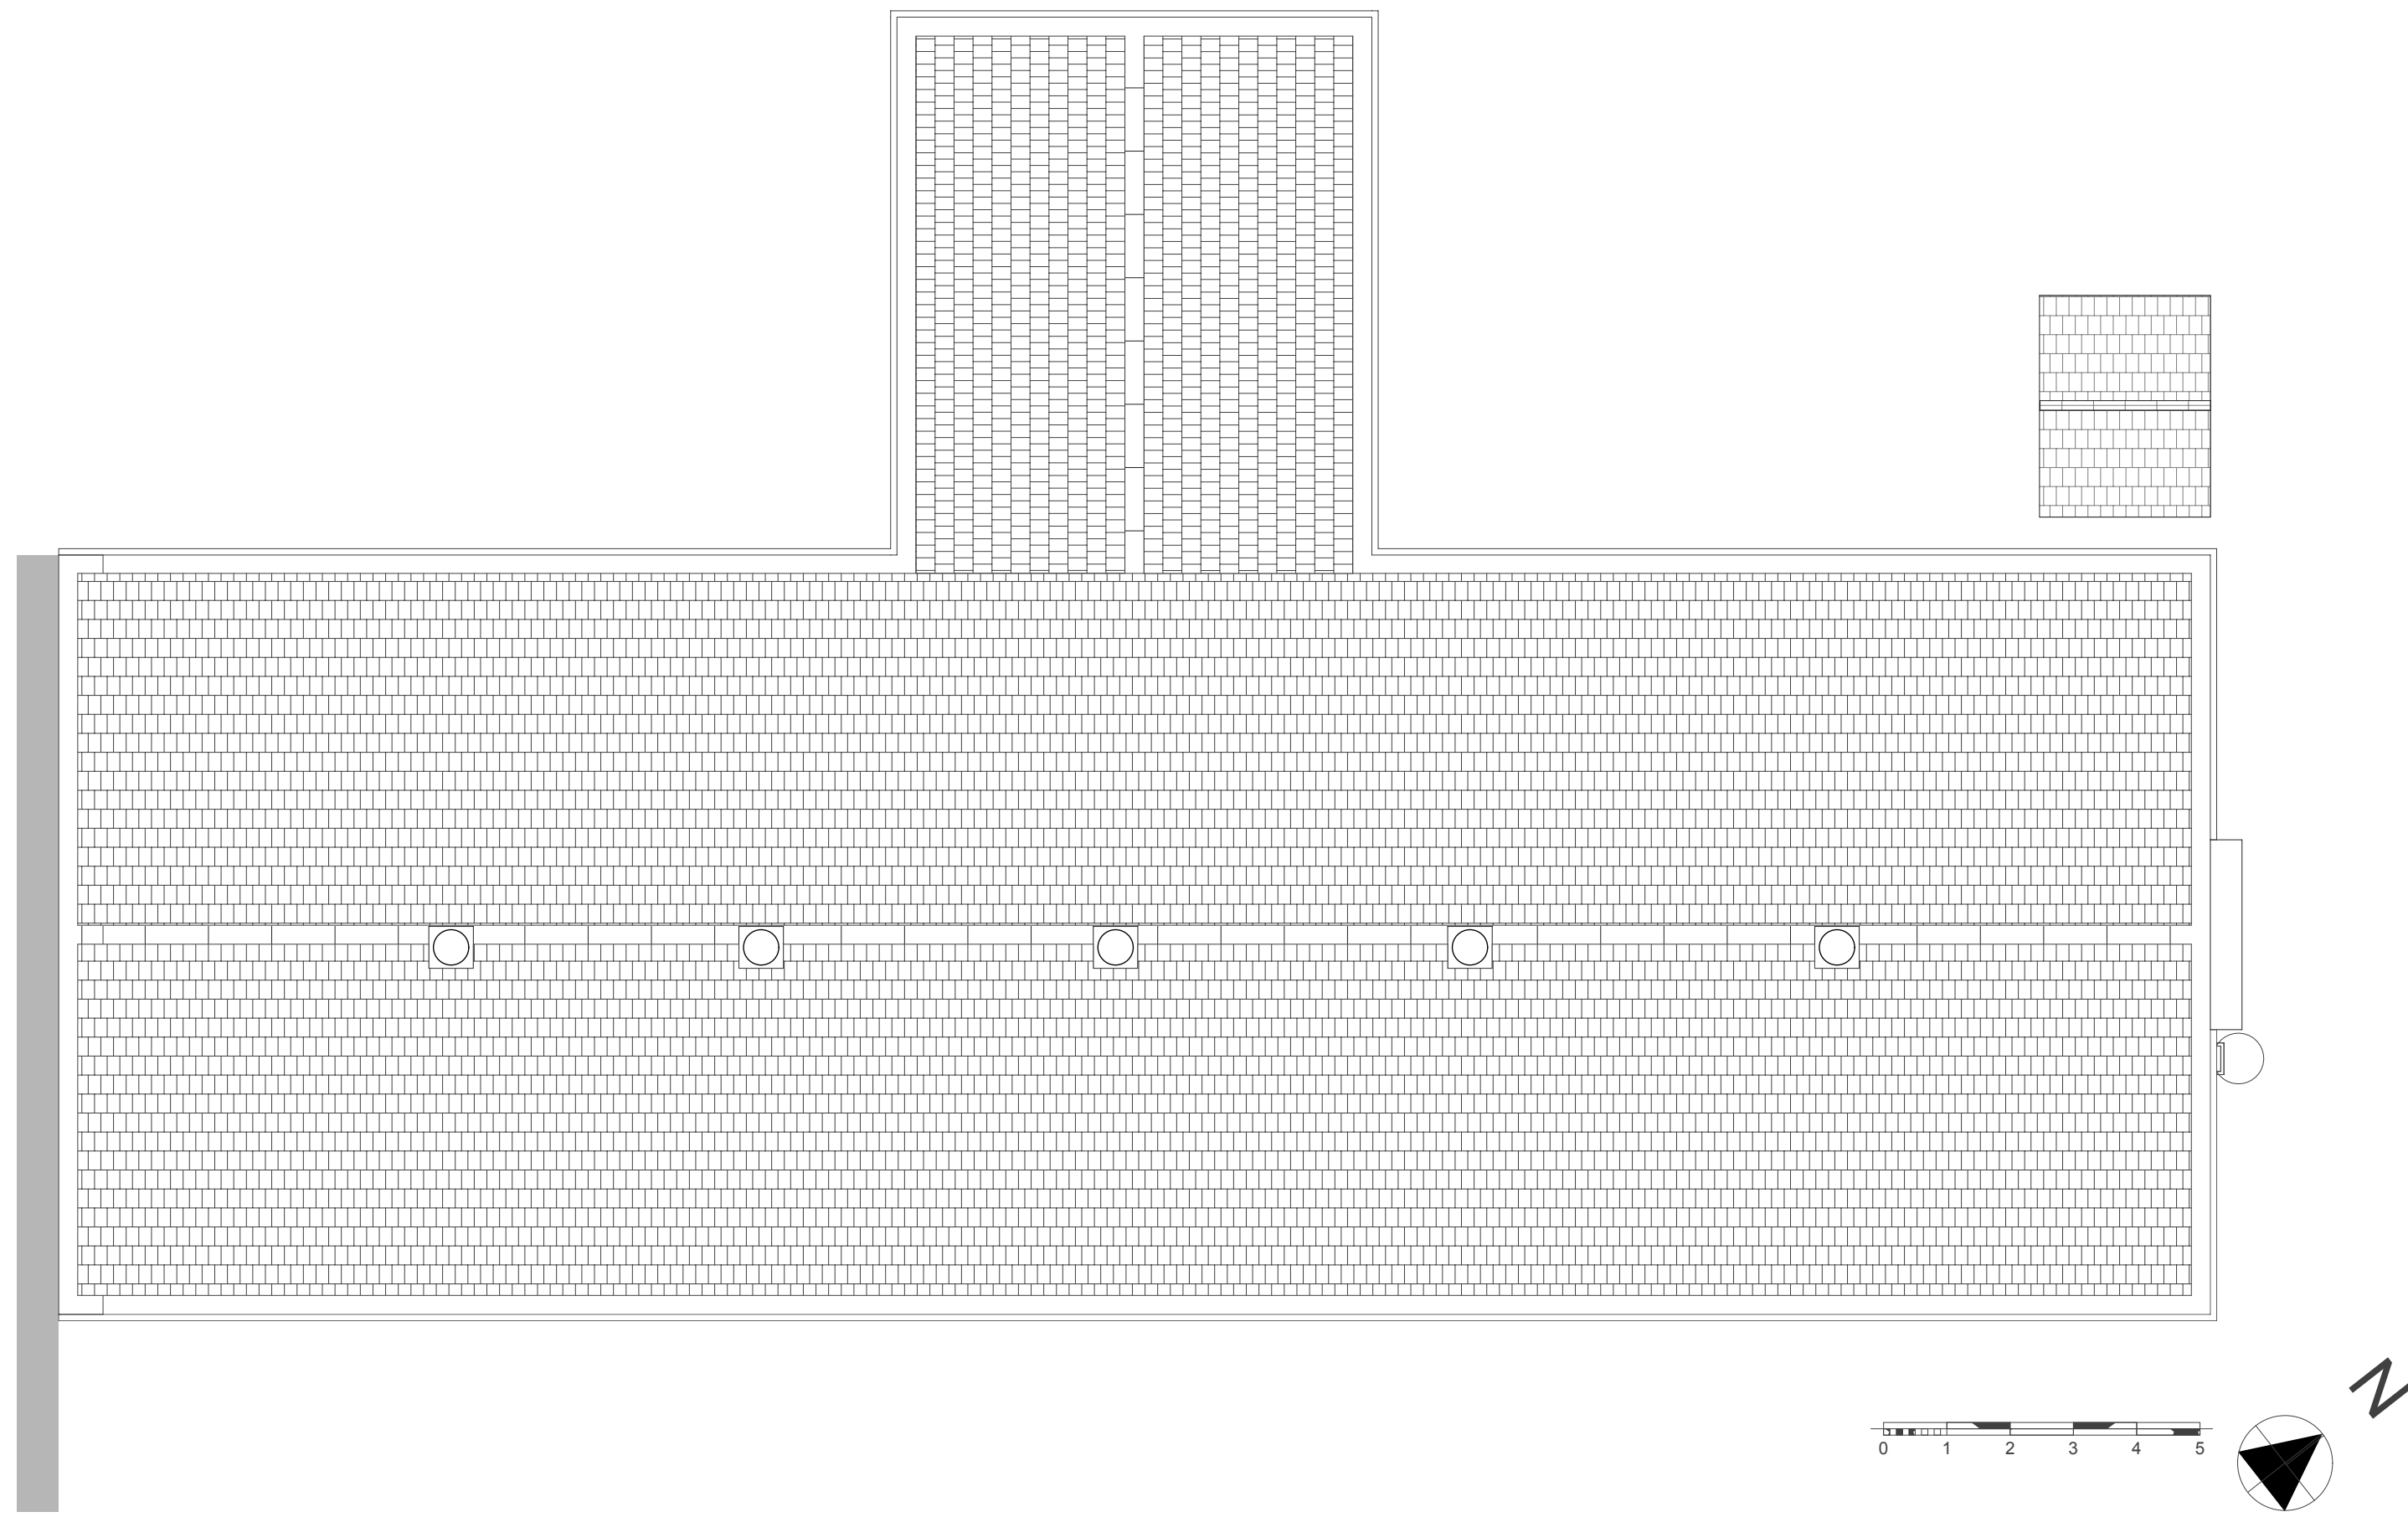


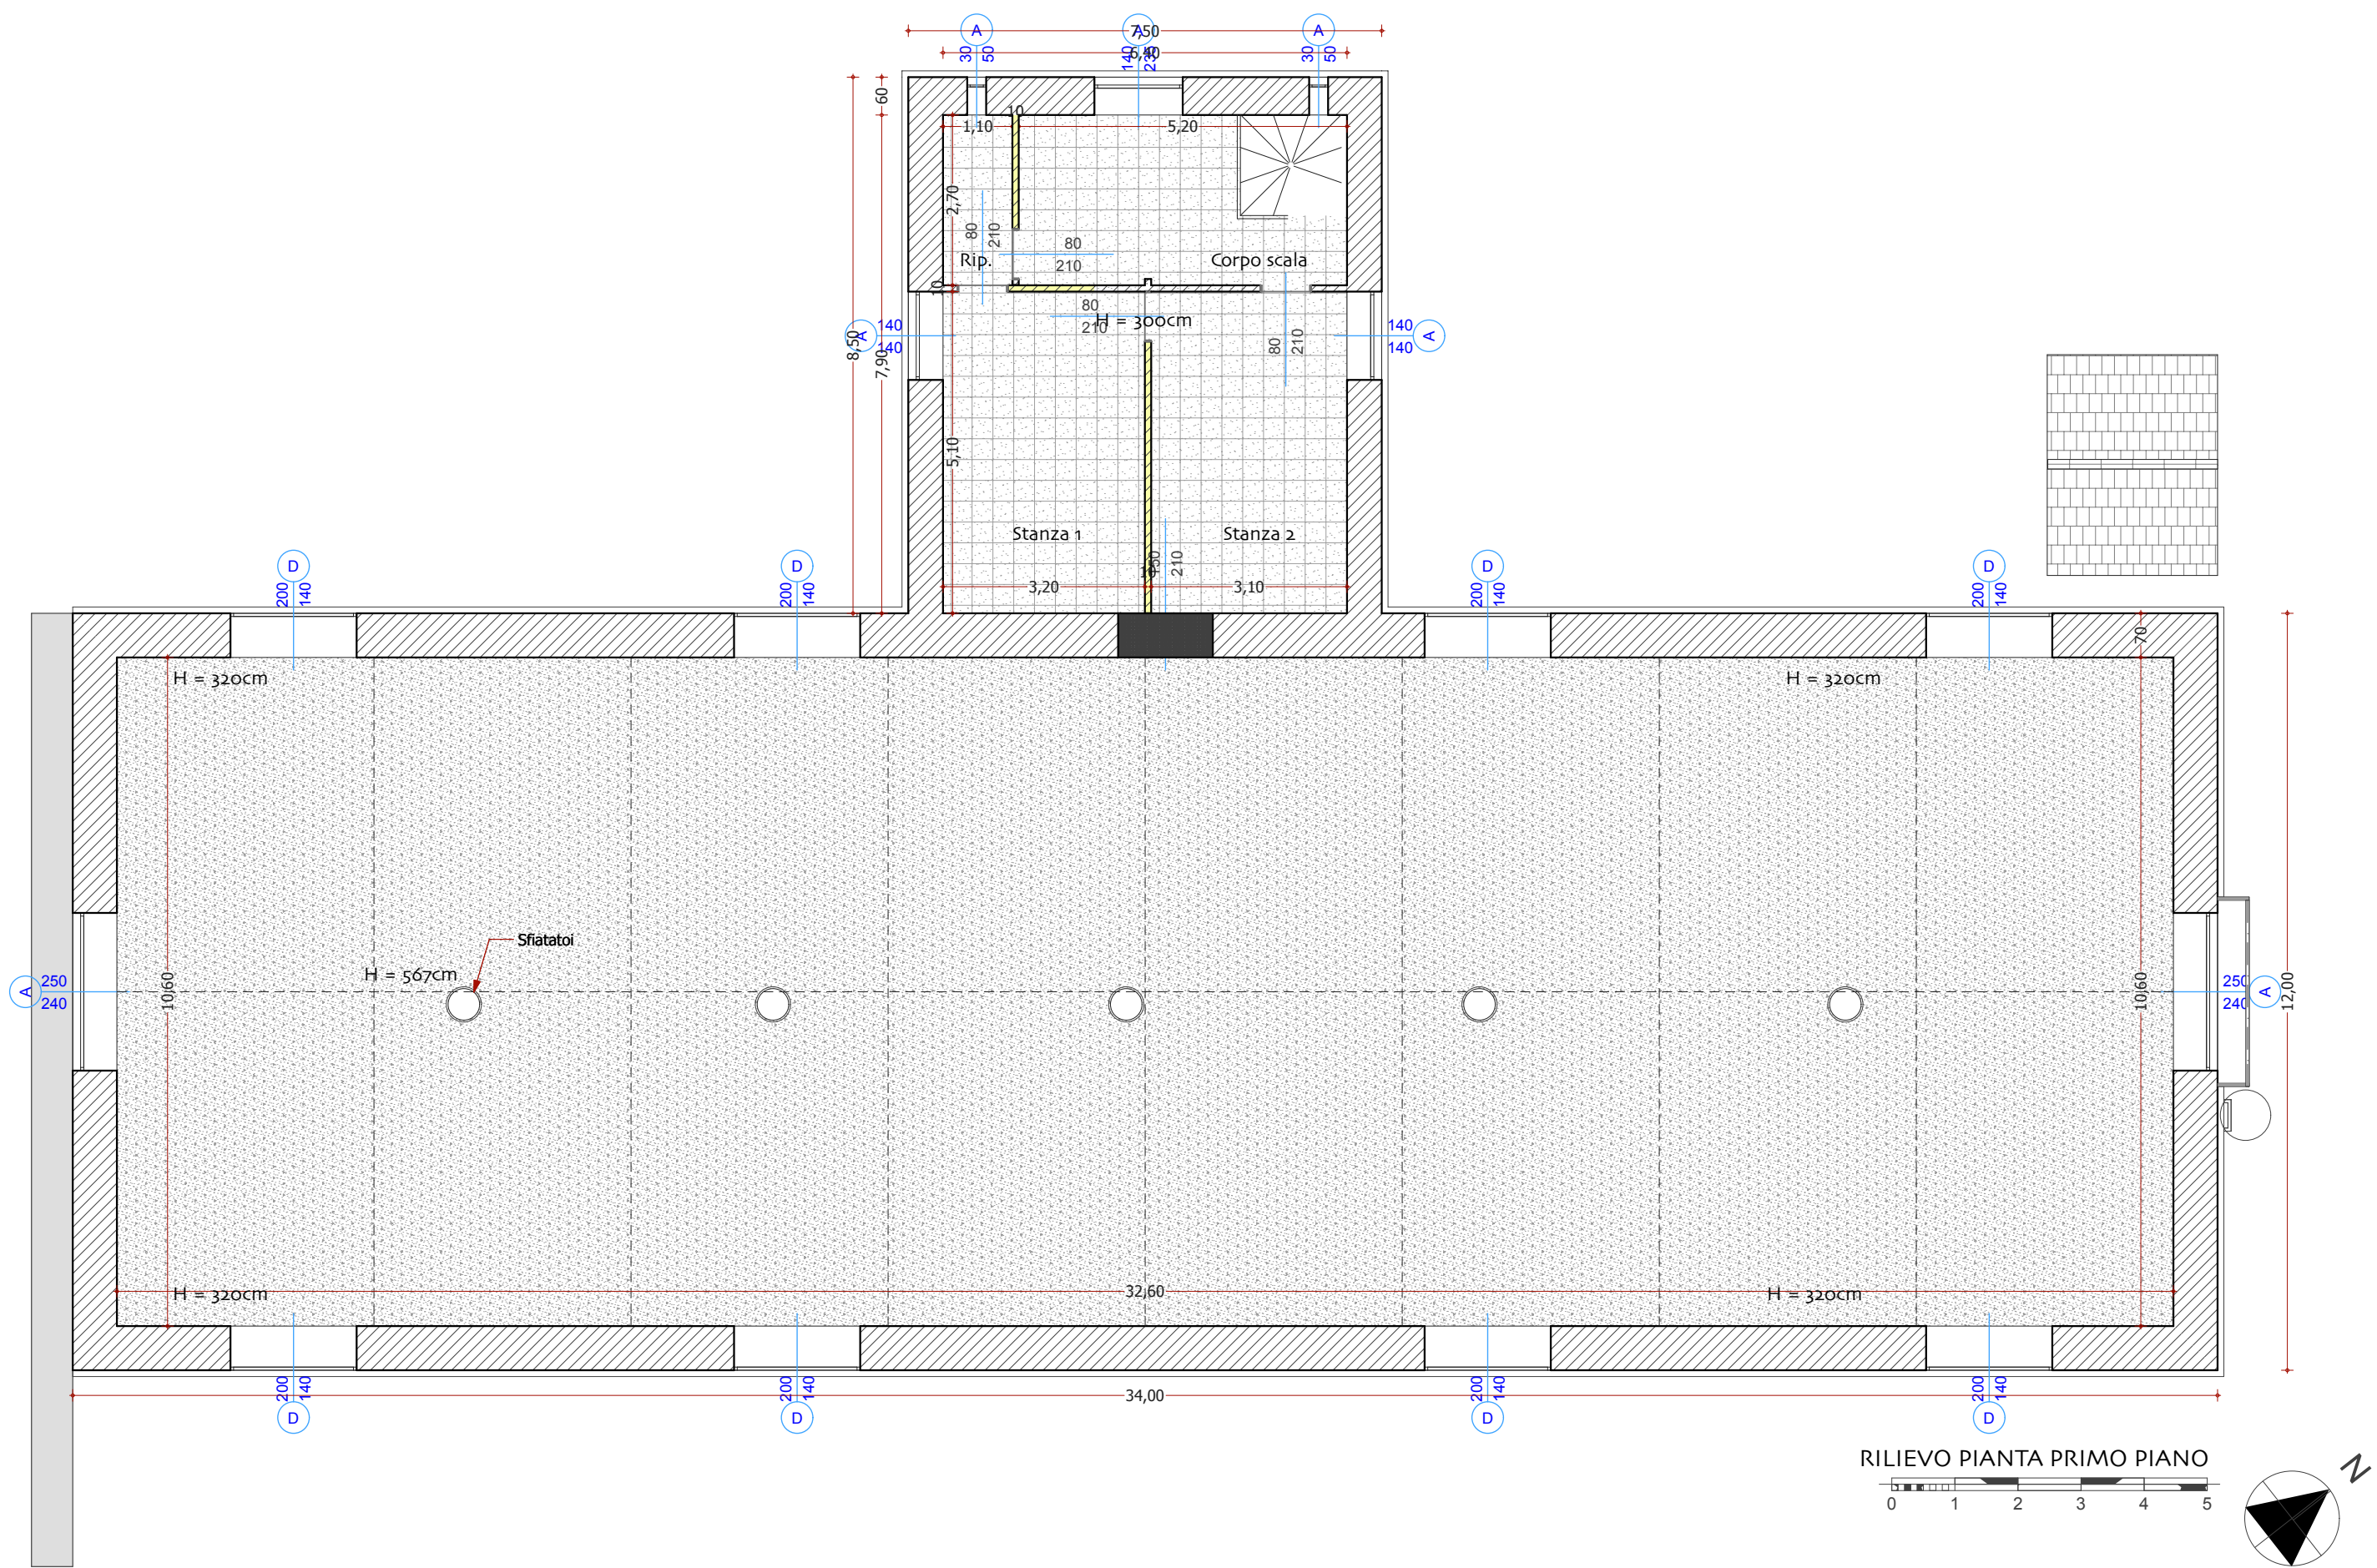

LEGENDA

- PAVIMENTAZIONE BILLIEMI
- PAVIMENTAZIONE KLINKER
- PAVIMENTAZIONE MARMETTE GRANIGLIA
- PAVIMENTAZIONE MONOCOTTURA
- PAVIMENTAZIONE MASSETTO CLS
- A SERRAMENTI IN LEGNO
- B SERRAMENTI METALLICI
- C LAMELLE METALLICHE FRANGISOLE
- D MATTONI FORATI FRANGISOLE

STRALCIO FUNZIONALE

REGIONE SICILIANA
ISTITUTO SPERIMENTALE ZOOTECNICO PER LA SICILIA
VIA ROCCAZZO 85 - 90136 PALERMO

PROGETTO DI RECUPERO DELLA STALLA STORICA NEL FONDO LUPARELLO
DI PALERMO NELL'AMBITO DELLA REALIZZAZIONE DI UN
ISTITUTO DI PRECLINICA E MOLECULAR IMAGING



ELABORATO	RILIEVO DELLO STATO ATTUALE	SCALA
RI.01	PIANTE PIANO TERRA - PRIMO PIANO - COPERTURE	1:100
		REVISIONE

Progettista
Arch. Antonino Gualtieri
Responsabile Unico del Progetto
(Detto: Vincenzo Guel'?)
OTTOBRE 2024