



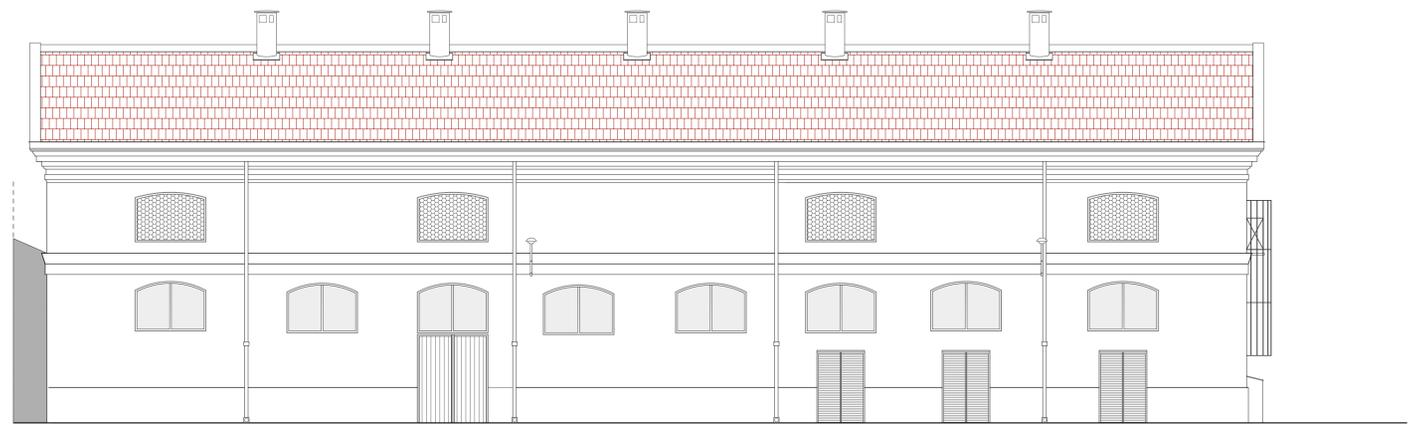

PROSPETTO NORD OVEST




PROSPETTO SUD EST

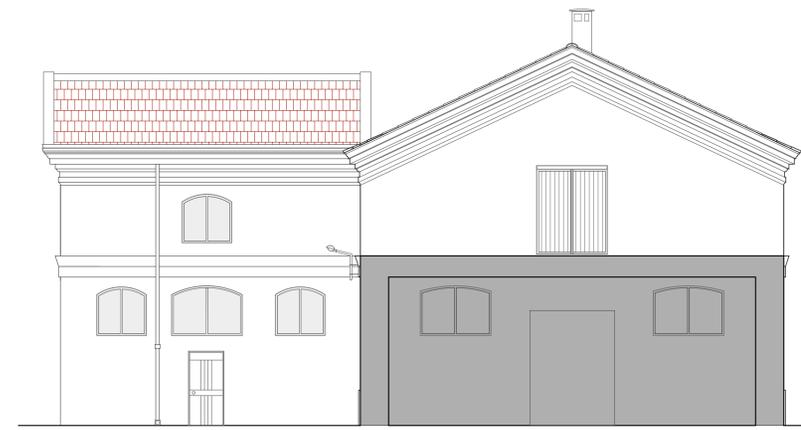


PROSPETTO SUD OVEST




PROSPETTO NORD EST

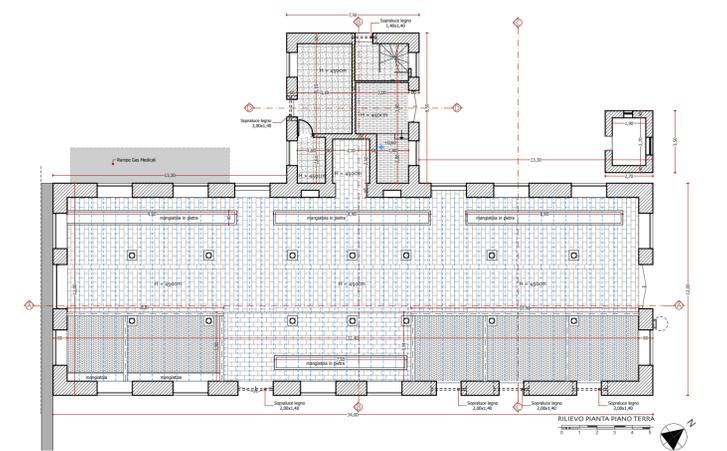


RILIEVO PAVIMENTO TESSA

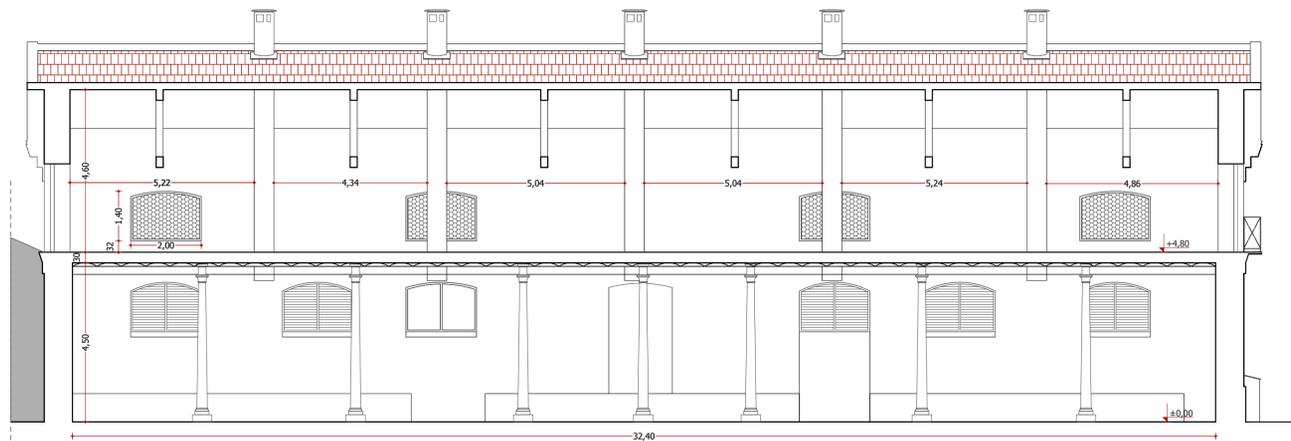


SEZIONE A

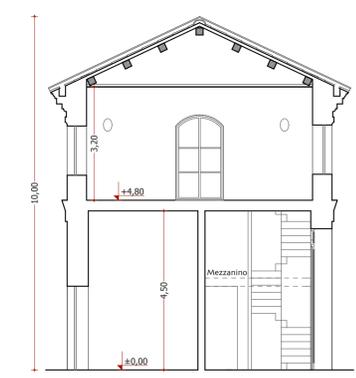

SEZIONE DD

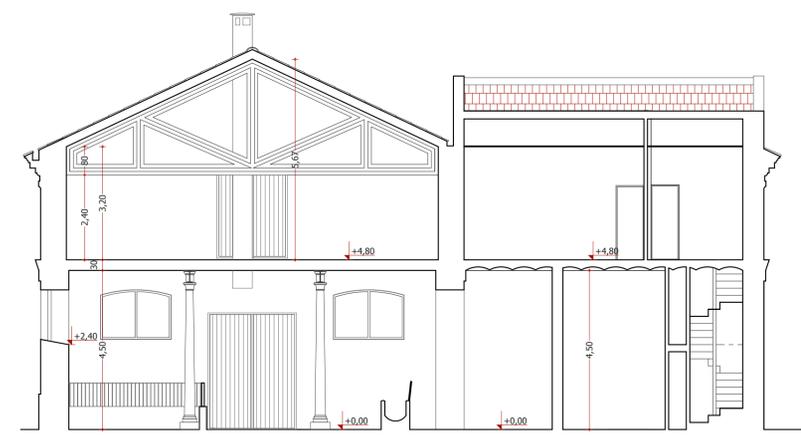

SEZIONE BB

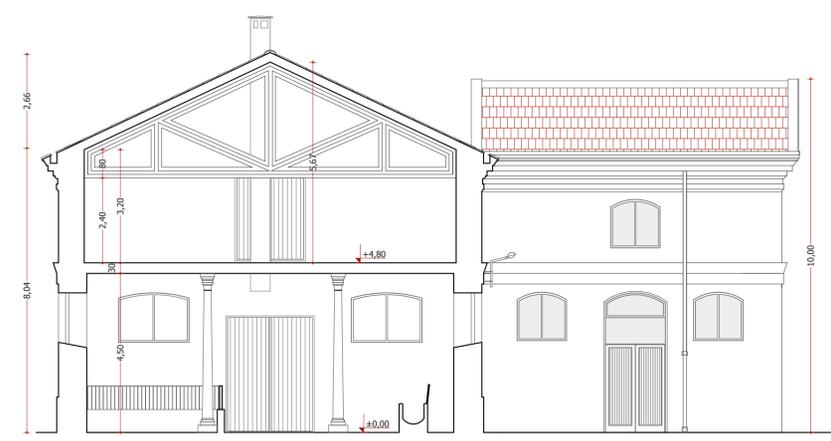

SEZIONE CC

STRALCIO FUNZIONALE

REGIONE SICILIANA
 ISTITUTO SPERIMENTALE ZOOTECNICO PER LA SICILIA
 VIA ROCCAZZO 85 - 90136 PALERMO

PROGETTO DI RECUPERO DELLA STALLA STORICA NEL FONDO LUPARELLO
 DI PALERMO NELL'AMBITO DELLA REALIZZAZIONE DI UN
 ISTITUTO DI PRECLINICA E MOLECULAR IMAGING



ELABORATO
RI.02
 RILIEVO DELLO STATO ATTUALE
 PROSPETTI e SEZIONI
 SCALA
 1:100
 REVISIONE

Progettista
 Arch. Antonino Guella
 Responsabile Unico del Progetto
 Arch. Antonino Guella
 Arch. Vincenzo Guella

OTTOBRE 2024