



REGIONE SICILIANA
ISTITUTO SPERIMENTALE ZOOTECNICO PER LA SICILIA
Palermo

Determina n° 137 del 15 marzo 2024

Oggetto: Impegno somme e presa d'atto contratto sistemazione aree, box e paddock presso l'Azienda Luparello dell'ISZS CIG: B07B8C0SAA

- VISTO** lo Statuto della Regione Siciliana;
- VISTO** la L.R n° 10 del 15 giugno 2000 e successive modifiche ed integrazioni;
- VISTO** lo Statuto dell'Istituto Sperimentale Zootecnico per la Sicilia, approvato con deliberazione della Giunta regionale n° 243 del 08 settembre 2003;
- VISTO** il regolamento di organizzazione dell'Istituto Sperimentale Zootecnico per la Sicilia, approvato con delibera di Giunta Regionale n° 225 del 23 giugno 2004;
- VISTA** la delibera del Commissario Straordinario n° 15 del 22/03/2023 con la quale viene affidato l'incarico di direttore dell'ISZS ai sensi dell'art. 18 dello statuto;
- VISTA** la Delibera n° 17 del 03 aprile 2023 Modifica delibera n. 15 del 22/03/2023 - Incarico Direttore dell'ISZS ai sensi dell'art. 18 dello statuto;
- VISTA** la L.R. n° 2 del 16/01/2024 di "Bilancio di previsione della Regione Siciliana per il triennio 2024- 2026" pubblicata sulla GURS (Parte I) n. 4 del 20-01-2024;
- VISTA** la delibera del Commissario Straordinario dell'Istituto Sperimentale Zootecnico per la Sicilia n. 01 del 19/01/2024 di approvazione bilancio di previsione anno 2024 e bilancio pluriennale 2024, 2025 e 2026, approvato con D.R.S. n. 298 del 31/01/2024 a firma del Dirigente di Servizio Dott. G. Dimino – Assessorato Regionale dell'Agricoltura dello Sviluppo Rurale e della Pesca Mediterranea – Dipartimento Regionale dell'Agricoltura – Serv VI;
- VISTA** la relazione tecnica del 09/10/2023 assunta al prot. 5874 del 09/10/2023 per la sistemazione aree, box e paddock;
- VISTO** il preventivo di spesa per la sistemazione aree, box e paddock, del 28/11/2023 assunto al prot. 6874 del 28/11/2023;
- VISTA** la richiesta preventivo di spesa per la sistemazione di aree, box e paddock – ISZS, indirizzata alla Ditta Pizzo Vivai, assunta al prot. 587 del 01/02/2024;
- VISTO** il preventivo di spesa per la sistemazione di aree, box e paddock – ISZS, del 12/02/2024 della Ditta Pizzo Vivai, assunta al prot. 771 del 01/02/2024;
- VISTA** la trattativa diretta tramite *acquistinretepa* identificativo RDO n. 4084001, assunta al prot. 1006 del 21/02/2024;
- VISTO** il criterio di aggiudicazione tramite *acquistinretepa* del 27/02/2024;
- VISTA** l'offerta economica *acquistinretepa* identificativo RDO n. 4084001, assunta al prot. 1169 del 29/02/2024;
- VISTA** la nota prot. 1531 del 15/03/2024 per la definizione contratto appalto lavori;

VISTO il contratto sottoscritto in data 05/03/2024 tra l'ISZS e la Ditta Pizzo Vivai assunto al prot. 1535 del 15/03/2024;

Considerato che è necessario procedere ad impegnare e stipulare il contratto per la sistemazione aree, box e paddock presso l'Azienda Luparello dell'ISZS;

D E T E R M I N A

In conformità delle premesse:

- di prendere atto** del contratto sottoscritto in data 05/03/2024 tra l'ISZS e la Ditta Pizzo Vivai assunto al prot. 1535 del 15/03/2024, che forma parte integrante e sostanziale del presente atto;
- di impegnare** per quanto sopra, l'importo complessivo di € 30.500,00 per la sistemazione aree, box e paddock presso l'Azienda Luparello dell'ISZS, che graverà sul CAP. 064 del bilancio dell'Istituto per l'anno in corso;
- **si evidenzia** che l'obbligazione giuridica ha scadenza entro il 31/12/2024.

IL DIRETTORE

(Dott. Vincenzo Guella)



VISTO DI REGOLARITA' CONTABILE
SI ATTESTA CHE LA PRESENTE DELIBERA/DETERMINAZIONE
HA LA COPERTURA FINANZIARIA AL CAP..... DEL BILANCIO
DELL'ISTITUTO PER L'ANNO

Palermo, li.....
Il Ragioniere

G.Scalzo

REGIONE SICILIANA
ISTITUTO SPERIMENTALE ZOOTECHNICO PER LA SICILIA
Via Roccazzo, 85 - 90136 Palermo
Partita IVA 0012200082



UFFICIO TECNICO

Prot. n° _____

Palermo, li _____

AL DIRETTORE ISZS DR. Guella Vincenzo

SEDE

Oggetto: Relazione Tecnica.

In riferimento alla Disposizione di servizio n° 5793 del 04.10.2023 avente come contenuto la richiesta per la produzione di tutti gli atti necessari alla sistemazione area adiacente il caprile ed i box dei cavalli di cui la convenzione tra l'Istituto e la Società Cooperativa Sociale SiciliaBedda, con la presente formula ed inoltra alla S.V. la presente relazione tecnica, relativa ai lavori necessari per rendere funzionali gli spazi assegnati alla Cooperativa per i fini previsti dalla convenzione posta in essere, ed al fine di rendere fruibile gli spazi oggetto della presente anche nei periodi piovosi, e per tale ragione, si reputa opportuno la realizzazione di un sottofondo di ghiaia di varia granulometria per lo spessore di 5 cm nella strada di accesso e nelle aree adiacenti il caprile ed i box dei cavalli posta a monte per una superficie di circa 500 mq e per un volume pari a 25 mc distribuiti uniformemente a regola d'arte e definiti eventualmente con l'ausilio di mezzi meccanici.

Si consiglia, inoltre per la risoluzione delle problematiche inerenti le acque piovane che ruscellano naturalmente verso valle, di posizionare nelle aree interessate dai lavori, quando le risorse economiche lo consentano, un tubo drenante annegato in un letto di ghiaia coperto dal geotessile e ghiaia, nel quale far defluire le acque in eccesso.

Si trasmette in allegato alla presente la planimetria relativa ai lavori di cui sopra.

Distinti saluti

Palermo li 09.10.2023

**ISTITUTO SPERIMENTALE
ZOOTECHNICO PER LA SICILIA**

UFFICIO TECNICO
GEOM. E.F. TERMERISSA

**ISTITUTO SPERIMENTALE
ZOOTECHNICO PER LA SICILIA**
UFFICIO TECNICO
ARCH. ANTONIO ASERIO


**ISTITUTO SPERIMENTALE
ZOOTECNICO PER LA SICILIA**
UFFICIO TECNICO
GEOM. E.F. TERMERISSA

LEGENDA



AREA OGGETTO DEL LAVORO AL SISTEMAZIONE

SCALA 1:200

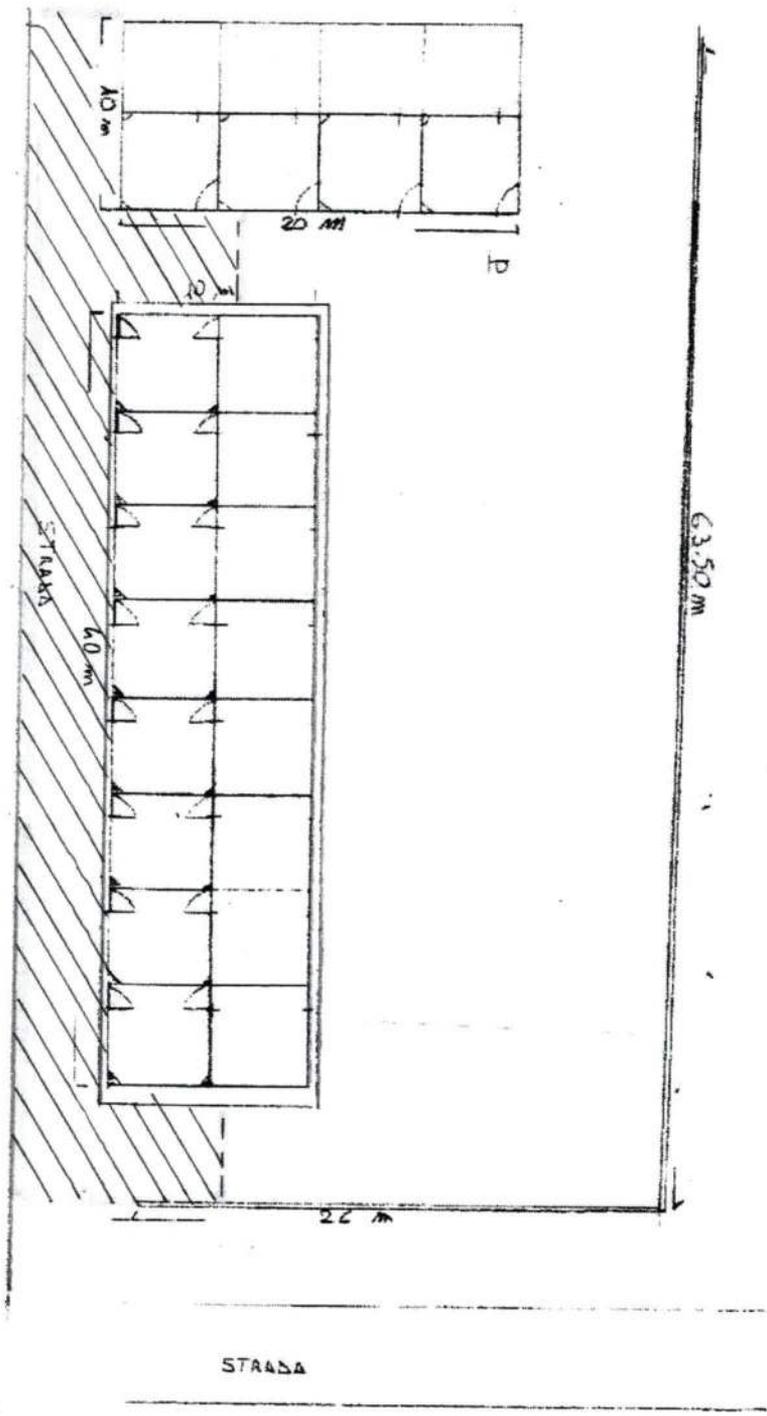

Istituto Sperimentale Zootecnico per la Sicilia - Prot. N. 0005874 del 09-10-2023 in interno

REGIONE SICILIANA
ISTITUTO SPERIMENTALE ZOOTECNICO PER LA SICILIA
Via Roccazzo, 85 - 90136 Palermo
Partita IVA 0012200082



DIREZIONE

Palermo 28.11.2023

Assessorato Regione Sicilia Agricoltura
Al Direttore Generale Dr. Cartabellotta
Dirigente Dr. Giuseppe Di Minio
dipartimento.agricoltura@certmail.regione.sicilia.it
agri.direzione@regione.sicilia.it

Oggetto: Preventivo di spesa per sistemazione di aree, box e paddock

Dopo un attento sopralluogo, si è ritenuto fare una ricognizione delle opere, allegando il seguente preventivo di spesa per la sistemazione di aree, box e paddock in prossimità dei locali Presidenza-Direzione, ammalorati per il decorso del tempo.

Descrizione in dettaglio:

- Livellamento di terreno prospiciente scuderia con mezzo meccanico a controllo laser, con ausilio di pala cingolata.
- Realizzazione sottofondo drenante tipo campo sportivo così in dettaglio:
 - Pacchetto cm. 30 drenaggio verticale.
- Fornitura e stesura tubazione drenante tipo corrugato Ø 90 – 63 a trincea con copertura di breccia di cava n°3 per facilitare il drenaggio.
- Fornitura e stesura di inerti di cava così in dettaglio:
 - Mc. 160 ghiaia n° 3-2-1 per ca. 20 cm.
 - Mc. 80 sabbia rossa per campi sportivi per ca. 10 cm.
- Livellamento + Rullatura + Stesura con ausilio di mezzi meccanici.

Prezzo a corpo € 18.500,00 + iva

- Realizzazione di n° 110 mt. di staccionata in legno così in dettaglio:
 - Palo do sostegno mt. 1,30 tondo trattato ad autoclave.
 - Passamano ½ palo tornito liscio trattato ad autoclave.
 - N°3 traverse ½ palo tornito liscio trattato ad autoclave.

➤ Manodopera per realizzazione e montaggio

Prezzo al mt. lineare € 50,00 x 110 tot. € 5.500,00 + iva

➤ Realizzazione di n° 2 cancelli a 2 ante con tubolare zincato con doghe ½ palo tornito liscio trattato ad autoclave.

Prezzo a corpo € 1.500,00 + iva

➤ Realizzazione di impianto di irrigazione campo, mediante anello portante con tubo in polietilene Ø 40 + irrigatore a battuta con paletti di sostegno e valvole per settore.

Prezzo a corpo € 2.000,00 + iva

➤ Sistemazione adiacente scuderie di tutta l'area, con apporto di stabilizzato di cava compreso trasporto, fornitura, stesura, livellamento e rullatura con mezzi meccanici, al fine di garantire il passaggio in sicurezza dei pedoni e dei cavalli.

Prezzo a corpo € 2.000,00 + iva

Sistemazione cancelli in ferro box scuderie con eventuale fornitura di cerniere e chiavistelli.

Prezzo a corpo € 1.000,00 + iva

Totale ns. offerta € 30.500,00 + iva

Per eventuali sopralluoghi o comunicazioni potete contattare l'Arch. Antonio Aserio Responsabile dell'ufficio Tecnico ISZS al Cel. 3668082449 oppure all'email: a.aserio@iszsicilia.pa.it

Cordiali saluti

Responsabile Ufficio Tecnico ISZS
Arch. Antonio Aserio



Direttore ISZS
Dr. Vincenzo Guella





REGIONE SICILIANA
ISTITUTO SPERIMENTALE ZOOTECNICO PER LA SICILIA

Via Roccazzo, 85 – 90136 Palermo
Partita IVA 00122000821
www.iszsicilia.pa.it

DIREZIONE

Alla Ditta Pizzo Vivai srl
Via Pandolfini n. 03 – 90136 Palermo
pizzovivai@live.it

Oggetto: Richiesta Preventivo di spesa per sistemazione di aree, box e paddock – Istituto Sperimentale Zootecnico per la Sicilia.

Questo Istituto ritiene necessario procedere alla sistemazione di aree, box e paddock in prossimità dei locali Presidenza-Direzione ammalorati per il decorso del tempo. Nello specifico i lavori dovranno prevedere:

- Livellamento di terreno prospiciente la scuderia con mezzo meccanico a controllo laser, con ausilio di pala cingolata;
- Realizzazione sottofondo drenante tipo campo sportivo così in dettaglio: pacchetto cm. 30 drenaggio verticale;
- Fornitura e stesura tubazione drenante tipo corrugato \varnothing 90-63 a trincea con copertura di breccia di cava n. 3 per facilitare il drenaggio;
- Fornitura e stesura di inerti di cava così in dettaglio: mc. 160 ghiaia n. 3-2-1 per ca. 20 cm; mc. 80 sabbia rossa per campi sportivi per ca. 10 cm.;
- Livellamento, rullatura e stesura con ausilio di mezzi meccanici;
- Realizzazione di mt. 110 di staccionata in legno così in dettaglio: palo da sostegno mt. 1,30 tondo trattato ad autoclave; passamano $\frac{1}{2}$ palo tornito liscio trattato ad autoclave; n. 3 traverse $\frac{1}{2}$ palo tornito liscio trattato ad autoclave;
- Realizzazione di n. 2 cancelli a due ante con tubolare zincato con doghe $\frac{1}{2}$ palo tornito liscio trattato ad autoclave;
- Realizzazione di un impianto di irrigazione campo, mediante anello portante con tubo in polietilene \varnothing 40+ irrigatore a battuta con paletti di sostegno e valvole per settore;
- Sistemazione adiacente le scuderie di tutta l'area, con apporto stabilizzato di cava compreso trasporto, fornitura, stesura, livellamento e rullatura con mezzi meccanici, al fine di garantire il passaggio in sicurezza dei pedoni e dei cavalli;
- Sistemazione cancelli in ferro box scuderie con eventuale fornitura di cerniere e chiavistelli.

Il sopralluogo presso l'azienda potrà essere effettuato contattando l'Ufficio Tecnico (Arch. A. Aserio - Geom. E. Termerissa) agli indirizzi mail a.aserio@iszsicilia.pa.it e ef.termerissa@iszsicilia.pa.it.

Si chiede alla Vs Spett.le ditta, per i lavori di cui in oggetto, di produrre un preventivo entro le 13.00 del 12/02/2024 e inviarlo all'indirizzo pec iszsicilia@legalmail.it.

Certi di un Vs solerte riscontro porgo distinti saluti.

Il Direttore



Dot. V. Guella

Dettaglio Email

Mittente: pizzovivaisrl@pec.buffetti.it

Destinatari: iszsicilia@legalmail.it;

Data: 12-02-2024 **Ora:** 10:06

Numero Protocollo: 771 **Data Protocollo:** 12-02-2024

Oggetto: POSTA CERTIFICATA: Invio Preventivo di Spesa per "Sistemazione di aree , box e paddock - Istituto Sperimentale Zootecnico per la Sicilia riferimento Richiesta di Preventivo prot. n. 0000587 del 01/02/2024

Testo:

Come da Vs. richiesta , Vi inviamo in allegato il preventivo di spesa come descritto in oggetto corredato da dichiarazione sopralluogo effettuato.

Distinti Saluti .

Pizzo Vivai s.r.l.

di Pizzo Salvatore & Co
Via Pandolfini n. 3, 90136 Palermo
P. Iva e C.F. 05581400826
Tel.0916687631 fax 0916687631
e-mail: pizzovivai@live.it

Spett.le
Regione Siciliana
Istituto Sperimentale Zootecnico per la Sicilia
Via Roccazzo n. 85 , 90136 Palermo
Pec: iszsicilia@legalmail.it

Oggetto: Preventivo di spesa per sistemazione di aree ,box e paddock da realizzare presso Istituto Sperimentale Zootecnico per la Sicilia.

Come da vostra richiesta pervenuta a mezzo PEC in data 01/02/2024 riferimento richiesta di preventivo Prot. N..0000587 del 01/02/2024 e dopo aver effettuato il sopralluogo congiunto con Vs. incaricato dell'Ufficio Tecnico ,Vi inviamo in allegato il seguente preventivo di spesa per sistemazione di aree , box e paddock in prossimità dei locali Presidenza-Direzione ammalorati per il decorso del tempo di codesto Istituto .

Descrizione in dettaglio:

Livellamento del terreno prospiciente scuderia con mezzo meccanico a controllo laser, con ausilio di pala cingolata compreso di relativi operatori ;

Realizzazione sottofondo drenante tipo campo sportivo con circa cm. 30 di drenaggio verticale con ausilio di mezzi meccanici e relativi operatori necessari a ns. carico .

Fornitura e stesura tubazione drenante cavidotto corrugato Ø 90 – 63 a trincea con copertura di materiale drenante breccia di cava n. 3 compreso di manodopera necessaria ;

Fornitura e stesura di inerti di cava mc. 160 ghiaia n° 3-2-1 per 20 cm. circa e fornitura e stesura di mc.80 sabbia rossa per campi sportivi per 10 cm con ausilio di mezzi meccanici e relativi operatori;

Livellamento , rullatura e stesura dei materiali forniti compreso la rullatura con ausilio di mezzi meccanici e relativi operatori ;

Realizzazione di mt. 110 di staccionata in legno realizzata con : palo da sostegno mt. 1,30 tondo trattato ad autoclave, passamano realizzato con mezzo palo tornito liscio trattato ad autoclave, compreso di n.3 traverse realizzate con mezzo palo tornito liscio trattato ad autoclave, compreso di manodopera necessaria per la realizzazione ed il montaggio incluso ;

Realizzazione di n° 2 cancelli a 2 ante con tubolare zincato con doghe mezzo palo tornito liscio trattato ad autoclave;

Realizzazione di un impianto di irrigazione campo, mediante anello portante con tubo in polietilene Ø 40 con irrigatore a battuta con paletti di sostegno e valvole per settore;

Sistemazione adiacente scuderie di tutta l'area, con apporto di stabilizzato di cava compreso trasporto, fornitura, stesura, livellamento e rullatura con mezzi meccanici, al fine di garantire il passaggio in sicurezza dei pedoni e dei cavalli;

Sistemazione cancelli in ferro box scuderie con eventuale fornitura di cerniere e chiavistelli;

Prezzo a Corpo € 30.500,00 oltre iva 22%

Con l'occasione i Distinti Saluti.

Palermo li 12/02/2024

Pizzo Vivai s.r.l.

Pizzo Vivai s.r.l.
L'Amministratore
Pizzo Salvatore

Pizzo Vivai s.r.l.

Via Pandolfini n° 03, 90136 Palermo,
P.Iva e C.f. 05581400826,
Tel.0916687631 fax 0916687631
e-mail: pizzovivai@live.it
PEC: pizzovivaisrl@pec.buffetti.it

Spett.le
Regione Siciliana
Istituto Sperimentale Zootecnico per la Sicilia
Via Roccazzo n.85 , 90136 Palermo

OGGETTO: Richiesta Preventivo di Spesa per Sistemazione di aree , box e paddock-
Istituto Sperimentale Zootecnico per la Sicilia

Io sottoscritto Pizzo Salvatore nato a Palermo il 15/06/1980 residente a Palermo
C.F. PZZSVT80H15G273R in qualità di Legale Rappresentante della Ditta
Pizzo Vivai s.r.l. con sede a Palermo in via Pandolfini n.3 , 90136 Palermo
P.Iva 05581400826 la quale intende partecipare alla gara.


Dichiara

Di avere preso visione delle aree oggetto di intervento in presenza di un Vs.
incaricato , di essersi recato a visionare le aree in dettaglio , nonché di aver preso
conoscenza dei fatti e delle circostanze generali e particolari che possono influire
sulla determinazione dei prezzi e sulle condizioni contrattuali relative all'appalto dei
lavori in oggetto.

IL sopralluogo suddetto è stato effettuato alla presenza dell'incaricato della stazione
appaltante , Arch. Antonino Arano

Il quale svolge nell'Ente le funzioni di Responsabile Ufficio Tecnico

Per conferma della stazione Appaltante
Il soggetto incaricato

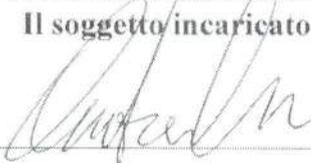


Pizzo Vivai s.r.l.
L'amministratore



Data Sopralluogo

12/02/2023 ore 9.00



SISTEMI DI E-PROCUREMENT

ISTITUTO ZOOTECNICO PER LA SICILIA - PALERMO	
Prot. n°	1006
Data	21 FEB. 2024

IDENTIFICATIVO DELL'RDO: 4084001

Tipologia di Rdo: Trattative Dirette

sistemazione di aree, box, e paddock da realizzare in prossimità dei locali presidenza-direzione ammalorati per il decorso del tempo

Dati Principali

Numero RDO

4084001

Nome RDO

sistemazione aree, box e paddock

Tipologia di contratto

Appalto di forniture

Tipologia di procedura

Affidamento diretto dei servizi e forniture, ivi compresi i servizi di ingegneria e architettura e l'attività di progettazione, di importo inferiore a 140.000 euro

Regolamento applicabile alla procedura telematica

Regolamento MEPA eProcurement Acquistinrete

Ruoli e Autorizzazioni

Responsabile del procedimento

Vincenzo Guella

GLLVCN59B04E055T

Soggetto Stipulante/Soggetti Stipulanti

Vincenzo Guella GLLVCN59B04E055T

Stazione Appaltante

AMMINISTRAZIONI ENTI ED AZIENDE LOCALI > AZIENDE ED ENTI TERRITORIALI DI SERVIZI PUBBLICI > ISTITUTO SPERIMENTALE ZOOTECNICO PER LA SICILIA


Ente Committente

AMMINISTRAZIONI ENTI ED AZIENDE LOCALI > AZIENDE ED ENTI TERRITORIALI DI SERVIZI PUBBLICI > ISTITUTO SPERIMENTALE ZOOTECNICO PER LA SICILIA

acquistinretepa

SISTEMI DI E-PROCUREMENT

IDENTIFICATIVO DELL'RDO: 4084001

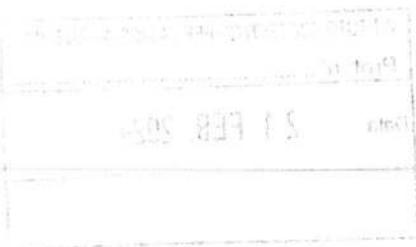

Date

Pubblicazione



21/02/2024 12:37

Inizio presentazione offerte



21/02/2024 12:37

Termine ultimo presentazione offerte



26/02/2024 12:00

Data limite stipula contratto



06/03/2024 12:00

Giorni dopo la stipula per consegna beni/decorrenza

30

Dettaglio

Critério Aggiudicazione

Minor Prezzo

CIG

B07B8C05AA

CUP

-

CPV

Identificativo

37410000-5

Descrizione

Attrezzature per sport all'aperto

Categoria

Attrezzature ricreative e sportive

Fornitura

100

Formulazione offerta economica

VALORE ECONOMICO

Decimali Offerta

2

Termini di pagamento

30 GG DATA RICEVIMENTO FATTURA

Importo presunto fornitura

€ 30.500,00

Oneri per la sicurezza non soggetti a ribasso

€ 0,00

Dati consegna e fatturazione

Fatturazione: VIA ROCCAZZO 85 PALERMO (PALERMO); Aliquote: secondo la normativa vigente

acquistinretepa

IDENTIFICATIVO DELL'RDO: 4084001

SISTEMI DI E-PROCUREMENT

Inviti

Partita IVA

Ragione sociale

05581400826

PIZZO VIVAI S.R.L.

Dettaglio

Criterio Aggiudicazione

Minor Prezzo

CIG

B07B8C05AA

CUP

-

CPVIdentificativo
37410000-5**Descrizione**

Attrezzature per sport all'aperto

CategoriaAttrezzature ricreative e
sportive**Fornitura**

100

Formulazione offerta economica

VALORE ECONOMICO

Decimali Offerta

2

Termini di pagamento

30 GG DATA RICEVIMENTO FATTURA

Importo presunto fornitura

€ 30.500,00

Oneri per la sicurezza non soggetti a ribasso

€ 0,00

Dati consegna e fatturazione

Fatturazione: VIA ROCCAZZO 85 PALERMO (PALERMO); Aliquote: secondo la normativa vigente

acquistinretepa

SISTEMI DI E-PROCUREMENT

DOCUMENTO DI OFFERTA ECONOMICA

NUMERO DI RDO: 4084001

Offerta Economica relativa a

Descrizione sistemazione aree, box e paddock

RdO nr. 4084001

Numero lotto 0

ISTITUTO ZOOTECHNICO PER LA SICILIA - PALERMO	
Prot. n°	1169
Data	29 FEB. 2024

Amministrazione titolare del procedimento

Ente acquirente	ISTITUTO SPERIMENTALE ZOOTECHNICO PER LA SICILIA		
Ufficio	UNITÀ OPERATIVA N° 1		
Codice fiscale	00122000821	Codice univoco ufficio	Non presente
Indirizzo sede	Via roccazzo 85		
Città	Palermo		
Recapito telefonico	+390917285649		
Email	direzione@iszsicilia.pa.it		
Punto ordinante	Vincenzo Guella		

Concorrente

Forma di partecipazione

Singolo operatore economico

Ragione sociale/Denominazione

PIZZO VIVAI S.R.L.

Partita IVA

05581400826

Tipologia societaria

Società a responsabilità limitata (SRL)

Oggetto dell'Offerta

Formulazione dell'Offerta Economica = Valore economico (Euro)

SISTEMI DI E-PROCUREMENT

Nome	Valore
Valore offerto	30350,00

Il Concorrente, nell'accettare tutte le condizioni specificate nella documentazione del procedimento, altresì dichiara:

- che la presente offerta è irrevocabile ed impegnativa sino al termine di conclusione del procedimento, così come previsto nella lex specialis;
- che la presente offerta non vincolerà in alcun modo la Stazione Appaltante/Ente Committente;
- di aver preso visione ed incondizionata accettazione delle clausole e condizioni riportate nel Capitolato Tecnico e nella documentazione di Gara, nonché di quanto contenuto nel Capitolato d'oneri/Disciplinare di gara e, comunque, di aver preso cognizione di tutte le circostanze generali e speciali che possono interessare l'esecuzione di tutte le prestazioni oggetto del Contratto e che di tali circostanze ha tenuto conto nella determinazione dei prezzi richiesti e offerti, ritenuti remunerativi;
- di non eccepire, durante l'esecuzione del Contratto, la mancata conoscenza di condizioni o la sopravvenienza di elementi non valutati o non considerati, salvo che tali elementi si configurino come cause di forza maggiore contemplate dal codice civile e non escluse da altre norme di legge e/o dalla documentazione di gara;
- che i prezzi/sconti offerti sono onnicomprensivi di quanto previsto negli atti di gara;
- che i termini stabiliti nel Contratto e/o nel Capitolato Tecnico relativi ai tempi di esecuzione delle prestazioni sono da considerarsi a tutti gli effetti termini essenziali ai sensi e per gli effetti dell'articolo 1457 cod. civ.;
- che il Capitolato Tecnico, così come gli altri atti di gara, ivi compreso quanto stabilito relativamente alle modalità di esecuzione contrattuali, costituiranno parte integrante e sostanziale del contratto che verrà stipulato con la stazione appaltante/ente committente.

ATTENZIONE: QUESTO DOCUMENTO NON HA VALORE SE PRIVO DELLA SOTTOSCRIZIONE A MEZZO FIRMA DIGITALE

DOCUMENTO DI OFFERTA ECONOMICA

NUMERO DI RDO: 4084001

SISTEMI DI E-PROCUREMENT



REGIONE SICILIANA
ISTITUTO SPERIMENTALE ZOOTECNICO PER LA SICILIA

Via Roccazzo, 85 – 90136 Palermo
Partita IVA 00122000821
www.iszsicilia.pa.it

DIREZIONE

ISTITUTO ZOOTECNICO PER LA SICILIA - PALERMO	
Prot. n°	1531
Data	15 MAR. 2024

Alla Ditta Pizzo Vivai srl
Via Pandolfini n. 03 – 90136 Palermo
pizzovivai@live.it

Oggetto: Sistemazione di aree, box e paddock – Istituto Sperimentale Zootecnico per la Sicilia. **Definizione contratto appalto lavori.**

Questo Istituto, al fine di procedere alla sistemazione di aree, box e paddock in prossimità dei locali Presidenza-Direzione ammalorati per il decorso del tempo, a seguito di stipula del contratto di appalto avvenuto in data 05/03/2024, comunica alla ditta in indirizzo di effettuare i lavori di cui sopra. Si rimane in attesa di Vs regolare comunicazione di inizio lavori.

Certi di un Vs solerte riscontro porgo distinti saluti.

Il Direttore

Dott. V. Guella

Prot. n°	1535
Data	15 MAR. 2024

CONTRATTO DI APPALTO

SISTEMAZIONE DI AREE, BOX E Paddock – ISTITUTO SPERIMENTALE ZOOTECNICO PER LA SICILIA. CIG B07B8C05AA

L'anno 2024 il giorno 5 del mese di marzo presso la sede dell'Istituto Sperimentale per la Sicilia – Via Roccazzo 85 - Palermo

SONO PRESENTI

-l'Istituto Sperimentale Zootecnico per la Sicilia, rappresentato dal Direttore Dott. Vincenzo Guella nato a Giuliana (PA) il 04/02/1959, di seguito nel presente atto denominato semplicemente Amministrazione.

– il Sig. Pizzo Salvatore, nato a Palermo (Prov. Pa) il giorno 15/06/1980 residente a Palermo (Prov. Pa) che interviene non in proprio, ma per conto ed in legale rappresentanza della ditta Pizzo Vivai srl con sede in Palermo (Prov. Pa), Part. IVA 055814008206 di seguito nel presente atto denominato semplicemente Appaltatore.

PREMESSO

-che la relazione tecnica prot. 6874/2023 indirizzata al Dirigente Generale dell'Assessorato Agricoltura ha permesso di elaborare un preventivo di massima dei lavori da eseguire;

– Che con RDO n. 4084001 del 21/02/2024 assunto al prot. 1006/2024 è stata avviata la trattativa diretta per affidamento diretto per sistemazione di aree, box e paddock da realizzare in prossimità dei locali di presidenza-direzione ammalorati per il decorso del tempo;

– Che la ditta Pizzo Vivai srl ha presentato un'offerta economica dell'importo in Euro 30.350,00 oltre IVA a cui seguirà formale stipula del contratto tramite portale MEPA;

TUTTO CIÒ PREMESSO

Che costituisce parte integrante e sostanziale del presente contratto, le parti convengono e stipulano quanto segue:

Art.1- Oggetto del contratto

Sistemazione di aree, box e paddock in prossimità dei locali Presidenza-Direzione ammalorati per il decorso del tempo. I lavori dovranno prevedere:

- Livellamento di terreno prospiciente la scuderia con mezzo meccanico a controllo laser, con ausilio di pala cingolata;
- Realizzazione sottofondo drenante tipo campo sportivo così in dettaglio: pacchetto cm. 30 drenaggio verticale;

- Fornitura e stesura tubazione drenante tipo corrugato 90-63 a trincea con copertura di breccia di cava n. 3 per facilitare il drenaggio;
 - Fornitura e stesura di inerti di cava così in dettaglio: mc. 160 ghiaia n. 3-2-1 per ca. 20 cm; mc. 80 sabbia rossa per campi sportivi per ca. 10 cm.;
 - Livellamento, rullatura e stesura con ausilio di mezzi meccanici;
 - Realizzazione di mt. 110 di staccionata in legno così in dettaglio: palo da sostegno mt. 1,30 tondo trattato ad autoclave; passamano $\frac{1}{2}$ palo tornito liscio trattato ad autoclave; n. 3 traverse $\frac{1}{2}$ palo tornito liscio trattato ad autoclave;
 - Realizzazione di n. 2 cancelli a due ante con tubolare zincato con doghe $\frac{1}{2}$ palo tornito liscio trattato ad autoclave;
 - Realizzazione di un impianto di irrigazione campo, mediante anello portante con tubo in polietilene 40+ irrigatore a battuta con paletti di sostegno e valvole per settore;
 - Sistemazione adiacente le scuderie di tutta l'area, con apporto stabilizzato di cava compreso trasporto, fornitura, stesura, livellamento e rullatura con mezzi meccanici, al fine di garantire il passaggio in sicurezza dei pedoni e dei cavalli;
 - Sistemazione cancelli in ferro box scuderie con eventuale fornitura di cerniere e chiavistelli.
- Art.2 Ammontare e forma del contratto

L'importo complessivo dei lavori compresi nel presente appalto ammonta a € 30.350,00 oltre IVA.

Art.2- Tempo utile per l'ultimazione dei lavori - Penali per il ritardo

Il tempo utile per dare ultimati tutti i lavori e le opere in appalto resta fissato in giorni 60, successivi e continui decorrenti dalla data di stipula del presente contratto.

In caso di ritardata ultimazione, la penale rimane stabilita nella misura dello 0,1% dell'ammontare netto contrattuale, per ogni giorno di ritardo. Tanto la penale, quanto il rimborso delle maggiori spese di assistenza, insindacabilmente valutate quest'ultime dal Responsabile del Procedimento, verranno senz'altro iscritte a debito dell'Appaltatore negli atti contabili.

Non saranno concesse proroghe al termine di ultimazione, salvo che nei casi espressamente contemplati dal presente contratto per imprevedibili casi di effettiva forza maggiore, ivi compresi gli scioperi di carattere provinciale, regionale o nazionale.

Articolo 3 – Responsabilità verso terzi

L'affidatario è direttamente responsabile di tutti i danni ed inconvenienti di qualsiasi natura che si dovessero verificare tanto alle persone ed alle cose dell'ente committente, quanto a terzi, nel corso dell'esecuzione della prestazione qualunque ne sia la causa, rimanendo



inteso che, in caso di disgrazia od infortuni, esso deve provvedere al completo risarcimento dei danni e ciò senza diritto a ricompensi, obbligandosi altresì a sollevare e tenere indenne l'ente committente da ogni pretesa di danni contro di essa eventualmente rivolta da terzi.

Articolo 4 - Certificato Di Regolare Esecuzione Dei Lavori

1. Il certificato regolare esecuzione dei lavori deve essere emesso entro 30 giorni dalla data di ultimazione dei lavori.
2. L'ammontare del saldo finale potrà essere corrisposto solo a seguito dell'approvazione amministrativa del Certificato di regolare esecuzione dei lavori.
3. L'Appaltatore risponde per la difformità ed i vizi dell'opera, ancorché riconoscibili, purché denunciati dall'Amministrazione prima che il certificato di regolare esecuzione, trascorsi due anni dalla sua emissione, assuma carattere definitivo.
4. Durante l'esecuzione dei lavori l'Amministrazione può comunque effettuare operazioni di verifica volte a constatare la piena rispondenza delle caratteristiche dei lavori in corso di realizzazione.

Art. 5 Pagamento del corrispettivo

La rata di saldo, comprensiva delle ritenute di legge, è pagata entro 30 giorni dall'emissione del certificato di regolare esecuzione.

Tutti i pagamenti saranno effettuati dietro presentazione di regolare fattura fiscale elettronica, quest'ultima soggetta a "split payment" ex art. 17-ter del DPR n. 633/1972 e ss.mm.ii., in subordine agli esiti positivi sopra citati e previa acquisizione del D.U.R.C. da cui risulti la regolarità contributiva da parte dell'Appaltatore nei confronti degli Istituti Assistenziali, Previdenziali ed Assicurativi.

Articolo 6 – Tracciabilità dei flussi finanziari ai sensi dell'articolo 3 L. n. 136/2010

Con la sottoscrizione del presente contratto l'affidatario dichiara altresì di essere in possesso dei requisiti di ordine generale prescritti dall'articolo 80 del D.lgs. n. 50/2016 ed in particolare di essere in regola con la normativa in materia di contributi previdenziali ed assistenziali nonché consapevole delle conseguenze amministrative e penali che conseguono dalla violazione della medesima.

Ai sensi dell'articolo 3 della legge n. 136/2010 l'affidatario assume tutti gli obblighi di tracciabilità dei movimenti finanziari relativi alla presente commessa, i quali devono essere registrati sui conti correnti bancari o postali dedicati ed effettuati esclusivamente tramite lo strumento del bonifico bancario o postale, pena la risoluzione di diritto del presente contratto ex articolo 1456 c.c.



Ai sensi delle disposizioni dell'articolo 3 della sopra menzionata legge si dichiara che il conto corrente dedicato è il seguente:

Banca: ;

IBAN: ;

Intestatario ;

L'affidatario dichiara i seguenti dati identificativi dei soggetti (persone fisiche), che per il medesimo saranno delegati ad operare sui conti correnti dedicati:

Questo c/c deve essere indicato sulla fattura e può essere cambiato, sostituito o integrato soltanto in caso di forza maggiore. Le fatture devono essere corredate con il codice CIG.

Articolo 7 - Risoluzione del contratto

Per la risoluzione del contratto trovano applicazione l'art. 108 del D.lgs. n. 50/2016, nonché gli articoli 1453 e ss. del Codice Civile.

Il contratto si risolve di diritto, ai sensi dell'articolo 1456 del Codice Civile, con la semplice comunicazione da parte dell'ente committente all'affidatario di volersi avvalere della clausola risolutiva espressa, qualora l'affidatario non adempia agli obblighi di tracciabilità dei movimenti finanziari relativi al presente contratto ai sensi dell'articolo 3, comma 9bis della legge n. 136/2010.

Articolo 8 - Recesso dal contratto

L'ente committente può recedere dal contratto, in qualunque tempo e fino al termine della prestazione, secondo la procedura prevista dall'articolo 109 del D.lgs. n. 50/2016. Tale facoltà è esercitata per iscritto mediante comunicazione a mezzo raccomandata o mediante PEC (posta elettronica certificata), che dovrà pervenire all'affidatario almeno venti giorni prima del recesso.

Art. 9 - Adempimenti In Materia Antimafia E In Materia Penale

L'impresa appaltatrice prende atto che l'affidamento delle attività oggetto del presente contratto è subordinata all'integrale e assoluto rispetto della vigente normativa antimafia (Legge n. 136/2010 e D. Lgs. 159/2011). In particolare, l'impresa garantisce che nei propri confronti non sono stati emessi provvedimenti definitivi o provvisori, che dispongano misure di prevenzione o divieti, sospensioni o decadenze di cui alla predetta normativa, né sono pendenti procedimenti per l'applicazione delle medesime disposizioni, ovvero condanne che comportino l'incapacità di contrarre con la pubblica amministrazione. L'impresa si impegna a comunicare immediatamente alla stazione appaltante, pena la risoluzione di diritto del presente contratto:



- eventuali procedimenti o provvedimenti, definitivi o provvisori, emessi a carico dell'impresa stessa ovvero del suo rappresentante legale, nonché dei componenti del proprio organo di amministrazione, anche successivamente alla stipula del contratto;
- ogni variazione della propria composizione societaria eccedente il 2% (due per cento).

Art. 10 - Controversie

Le Parti si impegnano a risolvere, prioritariamente, in via bonaria eventuali controversie relative all'interpretazione, esecuzione, validità od efficacia del presente Accordo. Le controversie per le quali non si dovesse trovare soluzione saranno deferite al Foro di Palermo.

Art. 11 - Rinvio

Per quanto non espressamente previsto nel presente Accordo si rimanda a quanto disposto dal D. Lgs. n.36/2023 e dalla Legge Regionale n.12/2011, come da ultimo modificata dalla Legge Regionale n.12/2023, e alle ulteriori disposizioni previste nella stessa Legge Regionale n.12/2023.

Luogo, data PALERMO 05-03-2024

Per l'affidatario **Pizzo Vivai s.r.l.**
Amministratore
Pizzo Salvatore
(sottoscritto con firma digitale)

Luogo, data PALERMO 05-03-2024

Per l'ente committente:
(sottoscritto con firma digitale)

