


Legenda simboli Impianto Idrico	
	Rete acqua fredda tubo in PE
	Rete acqua calda tubo in PE
	Rete di ricircolo
	Collettore di distribuzione

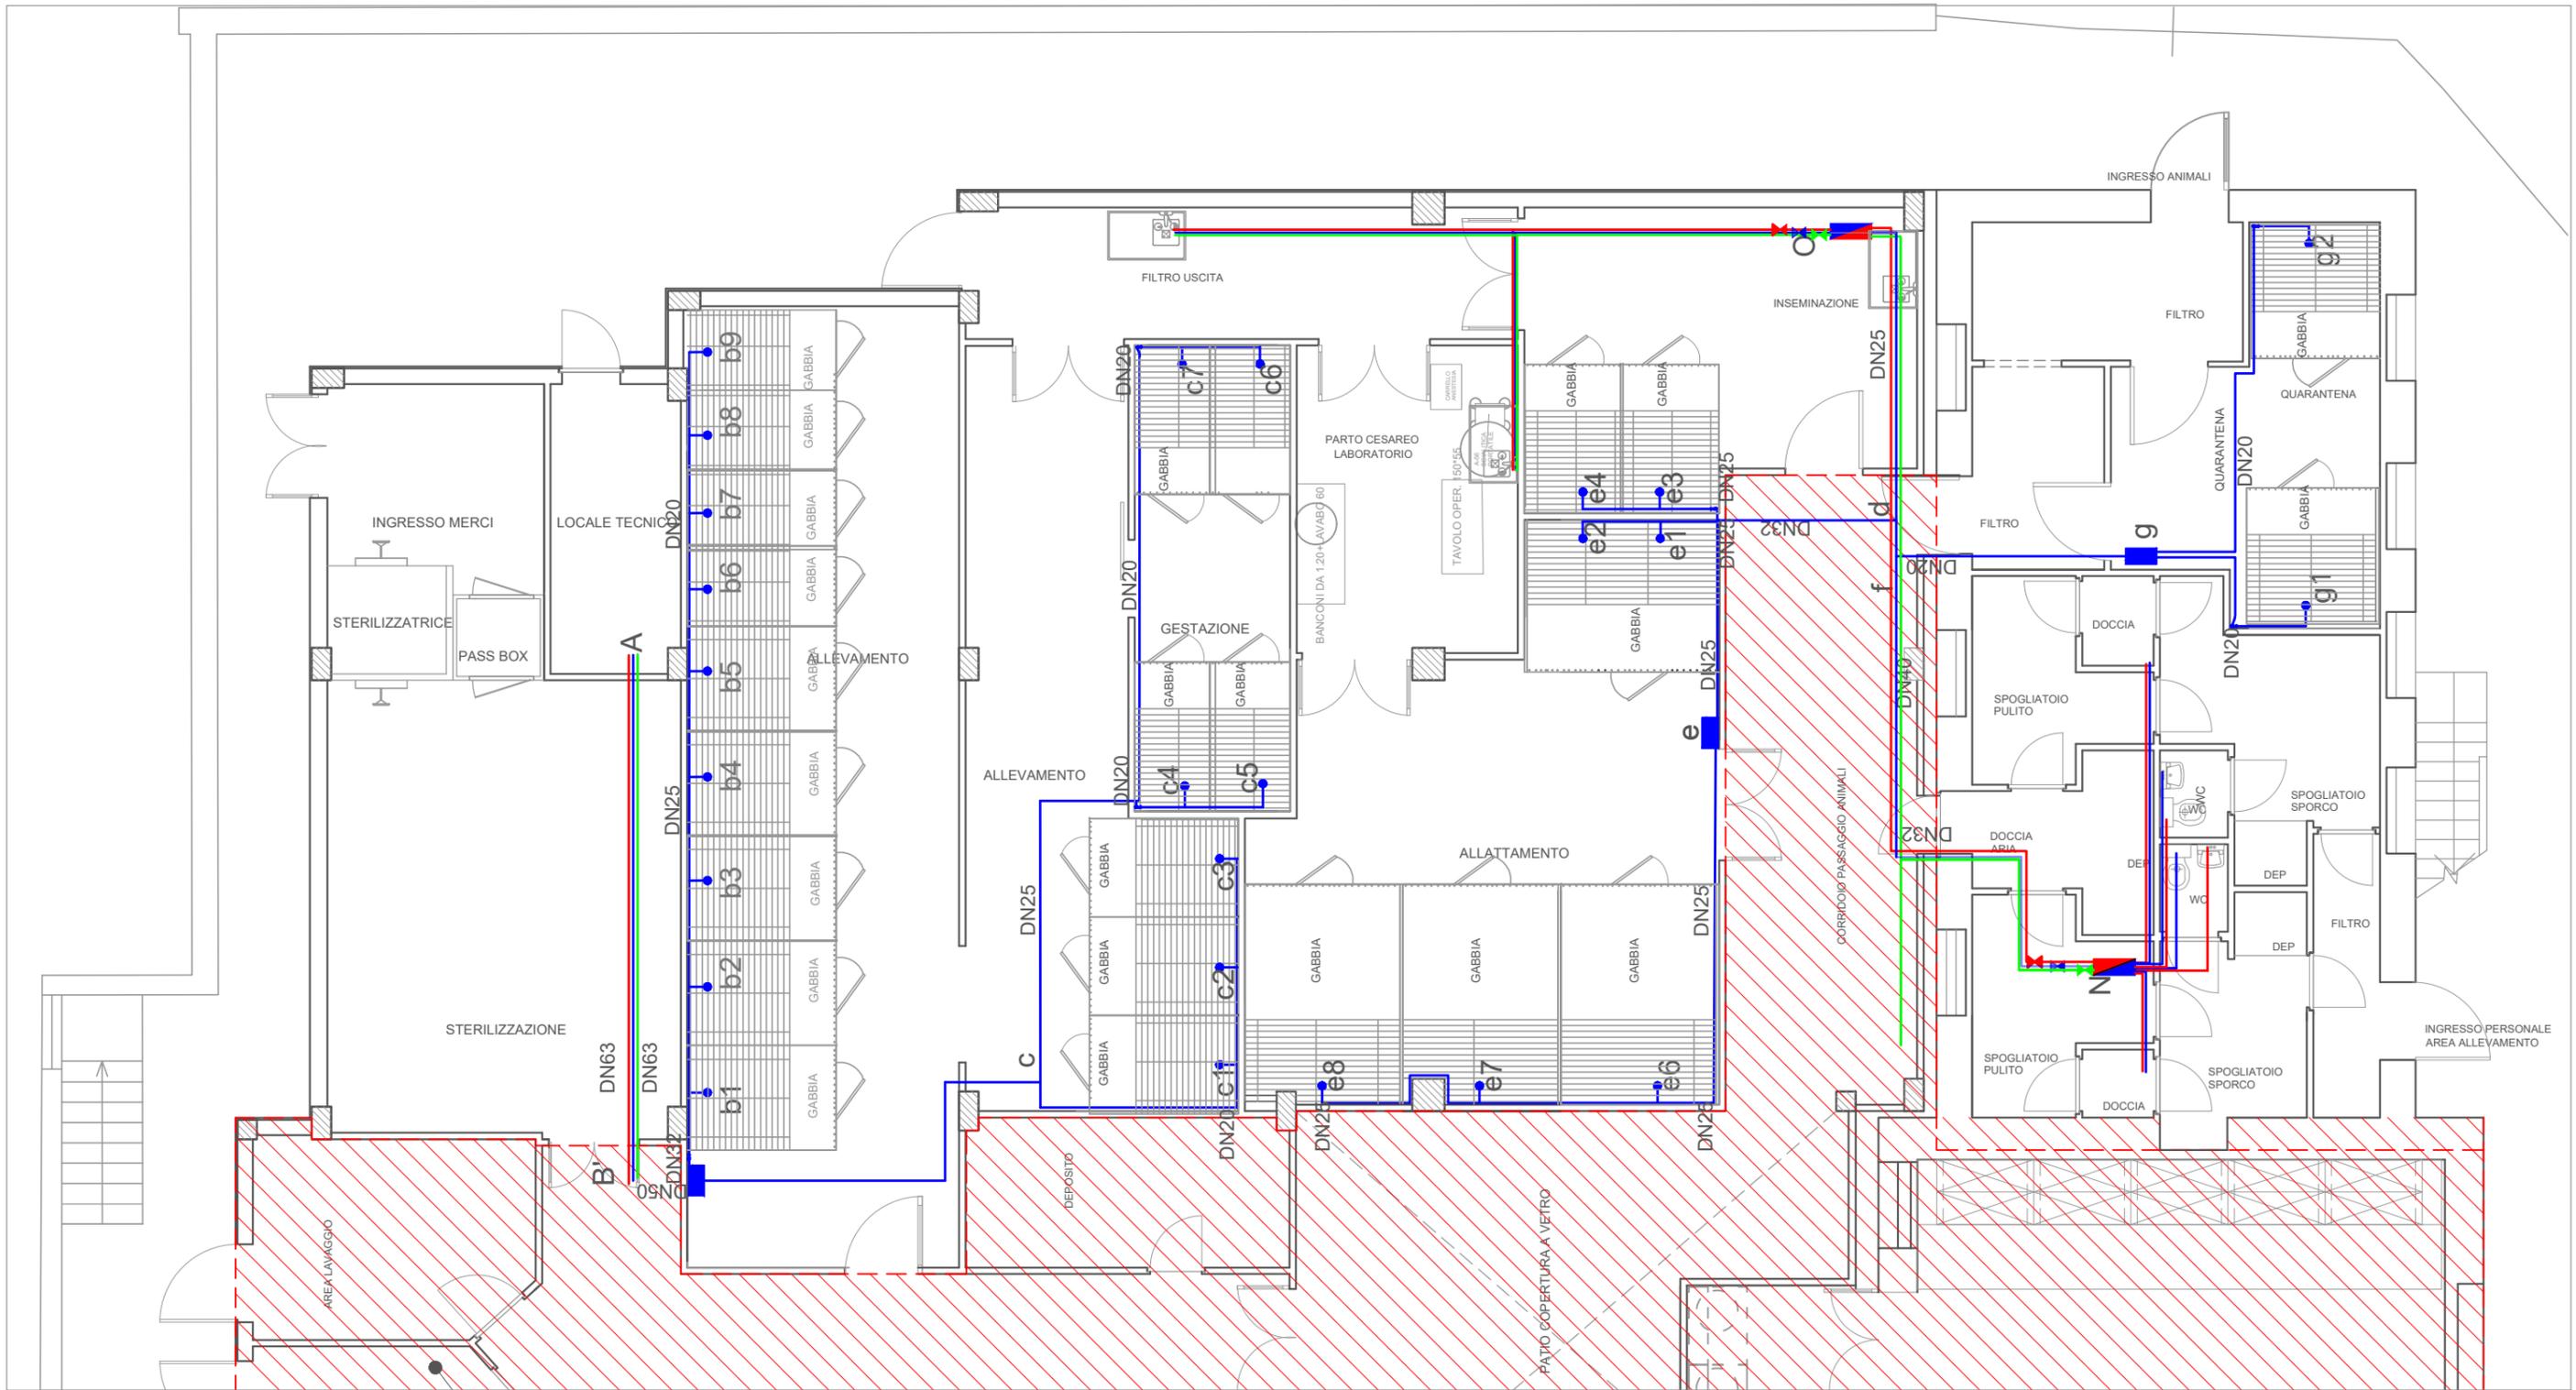

Area non oggetto d'intervento

Struttura di Progettazione:
ING. TOMMASO LA ROSA



Committente:
ISTITUTO SPERIMENTALE ZOOTECNICO PER LA SICILIA

Legale Rappresentante:
Dott. VINCENZO GUELLA



COMUNE DI PALERMO
COMPLETAMENTO RISTRUTTURAZIONE DELLA PORCILAIA COME STABILIMENTO PER L'ALLEVAMENTO ED IL MANTENIMENTO DI ANIMALI DI GROSSA TAGLIA



Tavola
2/I
SCALA

Foglio
13
1:100

Progetto Porcilaia
Impianto idrico