


Legenda simboli Impianto locali e canalette	
	Rete acqua fredda tubo in PE per pulizia canalette
	Rete di allaccio pistole per lavaggio pavimento tubo in PE

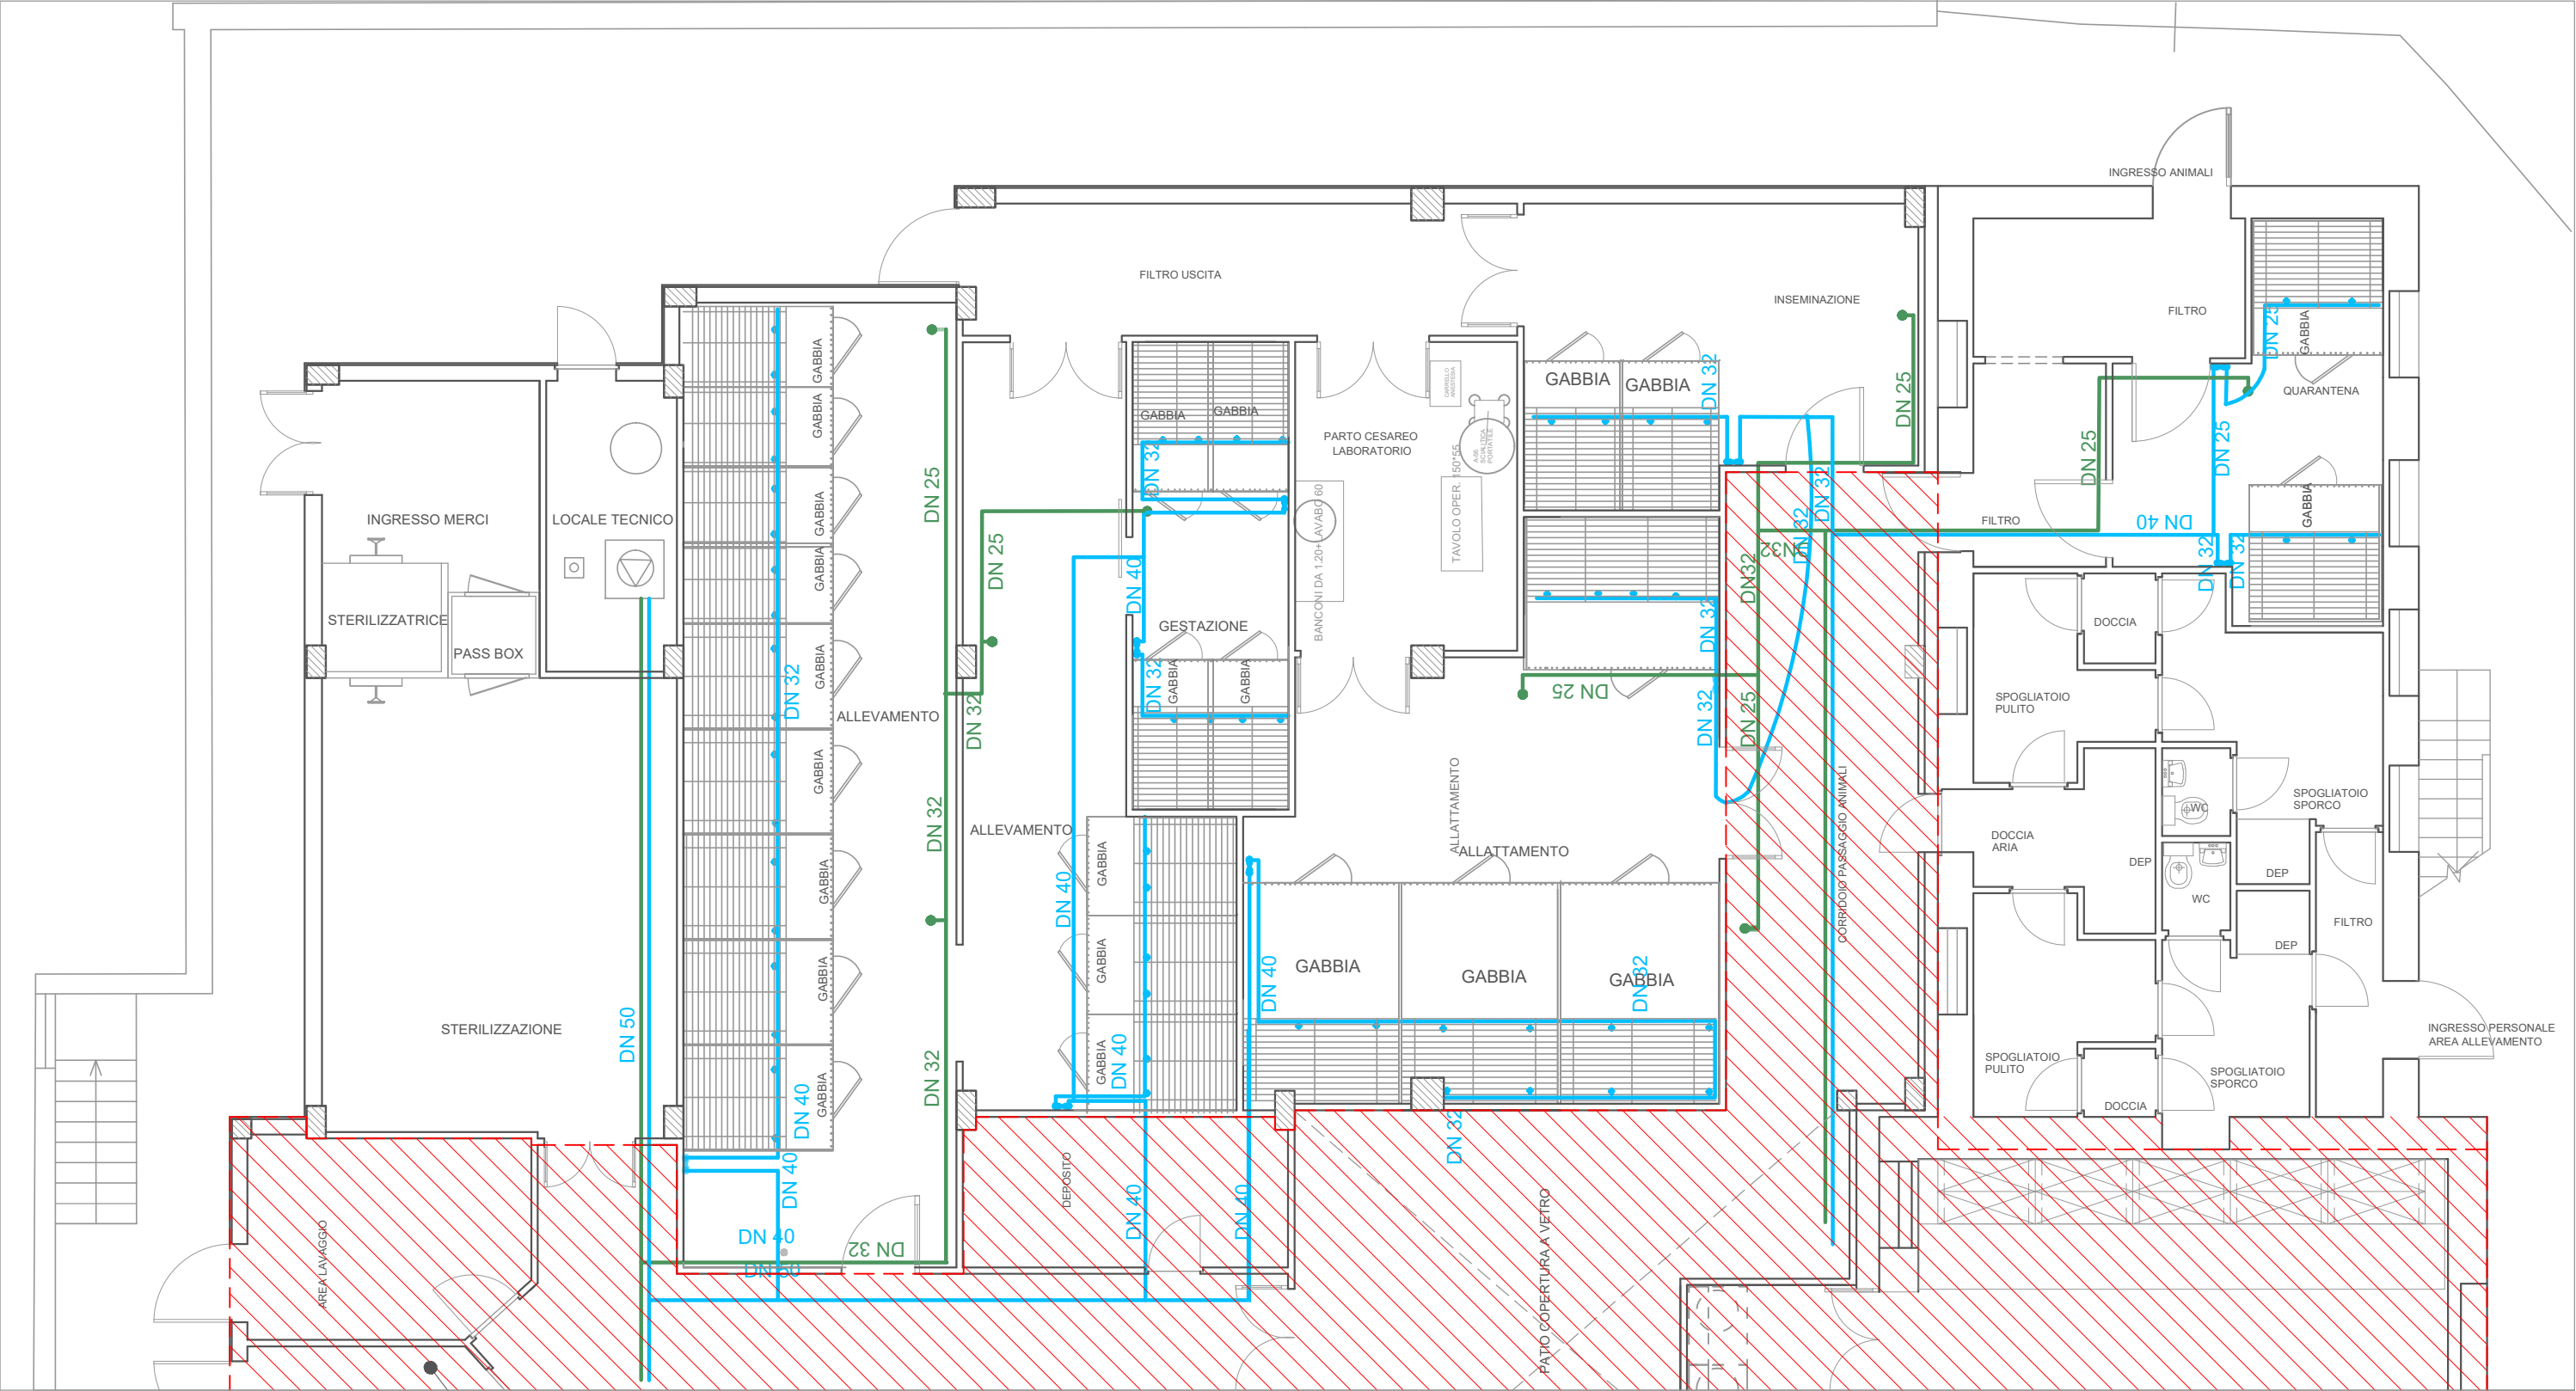

Area non oggetto d'intervento