


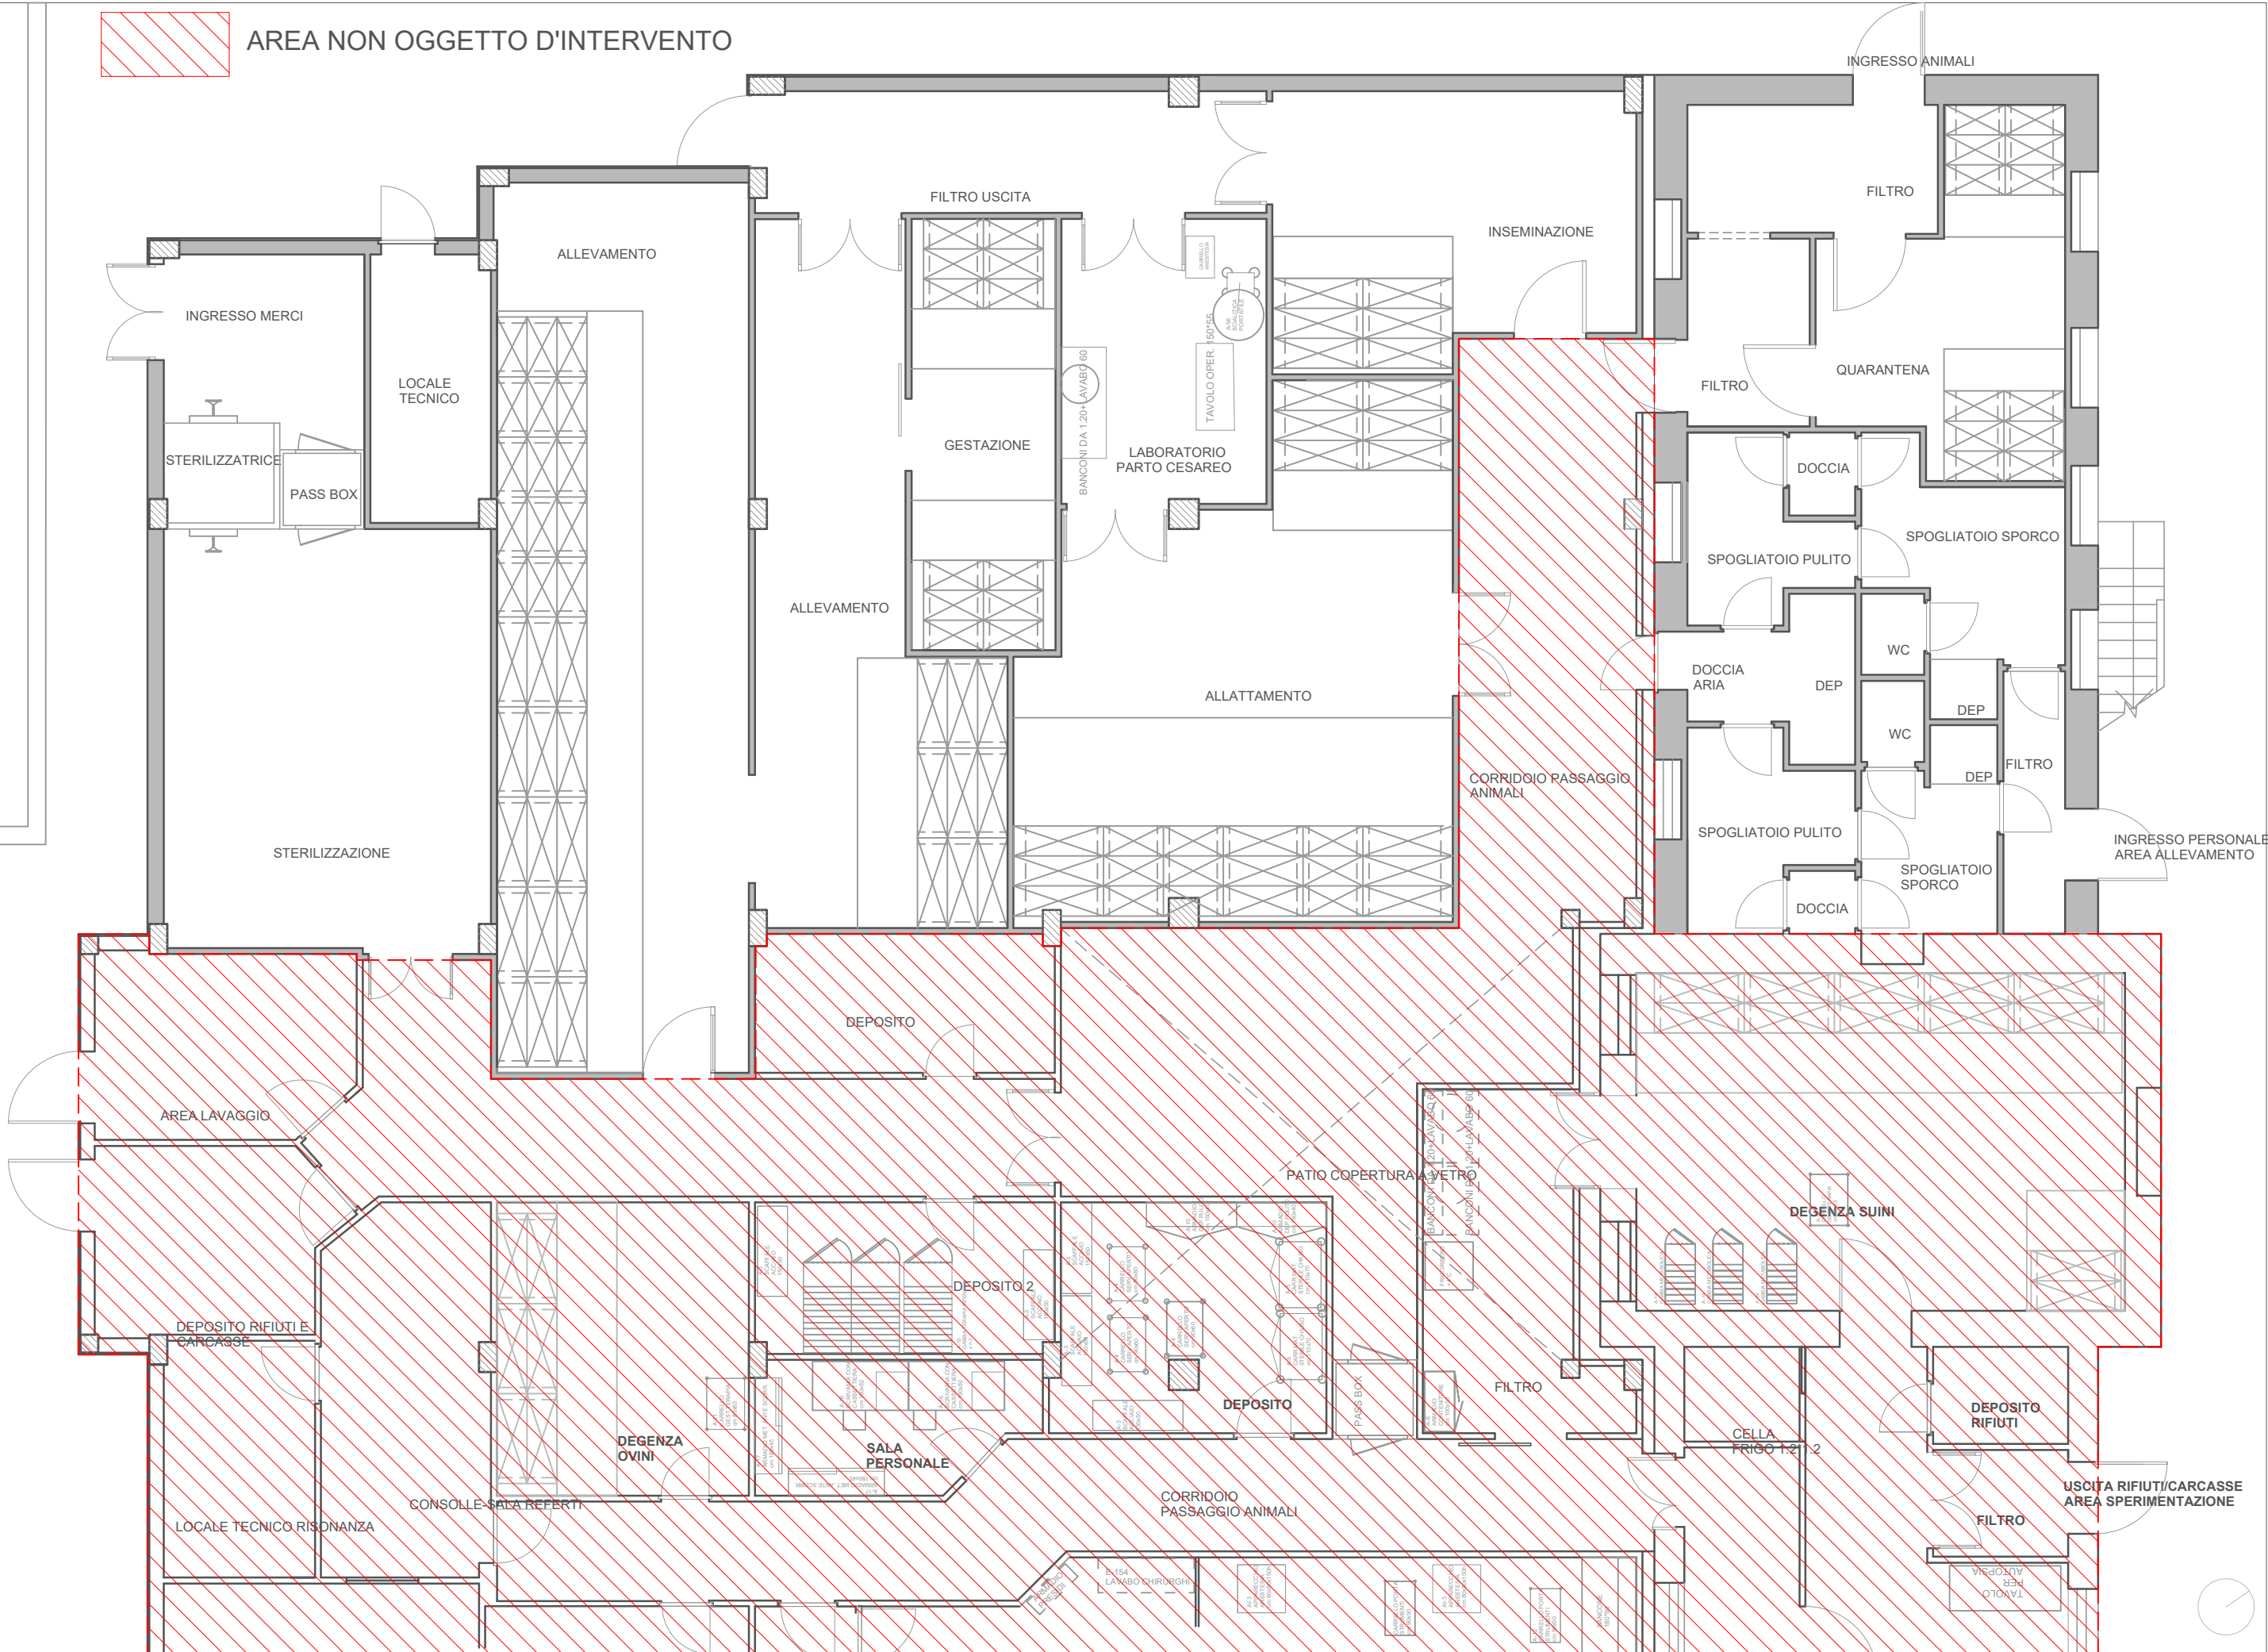

AREA NON OGGETTO D'INTERVENTO



Struttura di Progettazione:
ING. TOMMASO LA
ROSA



Committente:
ISTITUTO SPERIMENTALE
ZOOTECNICO PER LA SICILIA

Legale Rappresentante:
Dott.
VINCENZO
GUELLA



COMUNE DI PALERMO

COMPLETAMENTO RISTRUTTURAZIONE DELLA PORCILAIA COME
STABILIMENTO PER L'ALLEVAMENTO ED IL MANTENIMENTO DI
ANIMALI DI GROSSA TAGLIA



Tavola
2
SCALA

Foglio
2
1:100

Stato di fatto Porcilaia
*Pianta piano terra con
individuazione area d'intervento*