


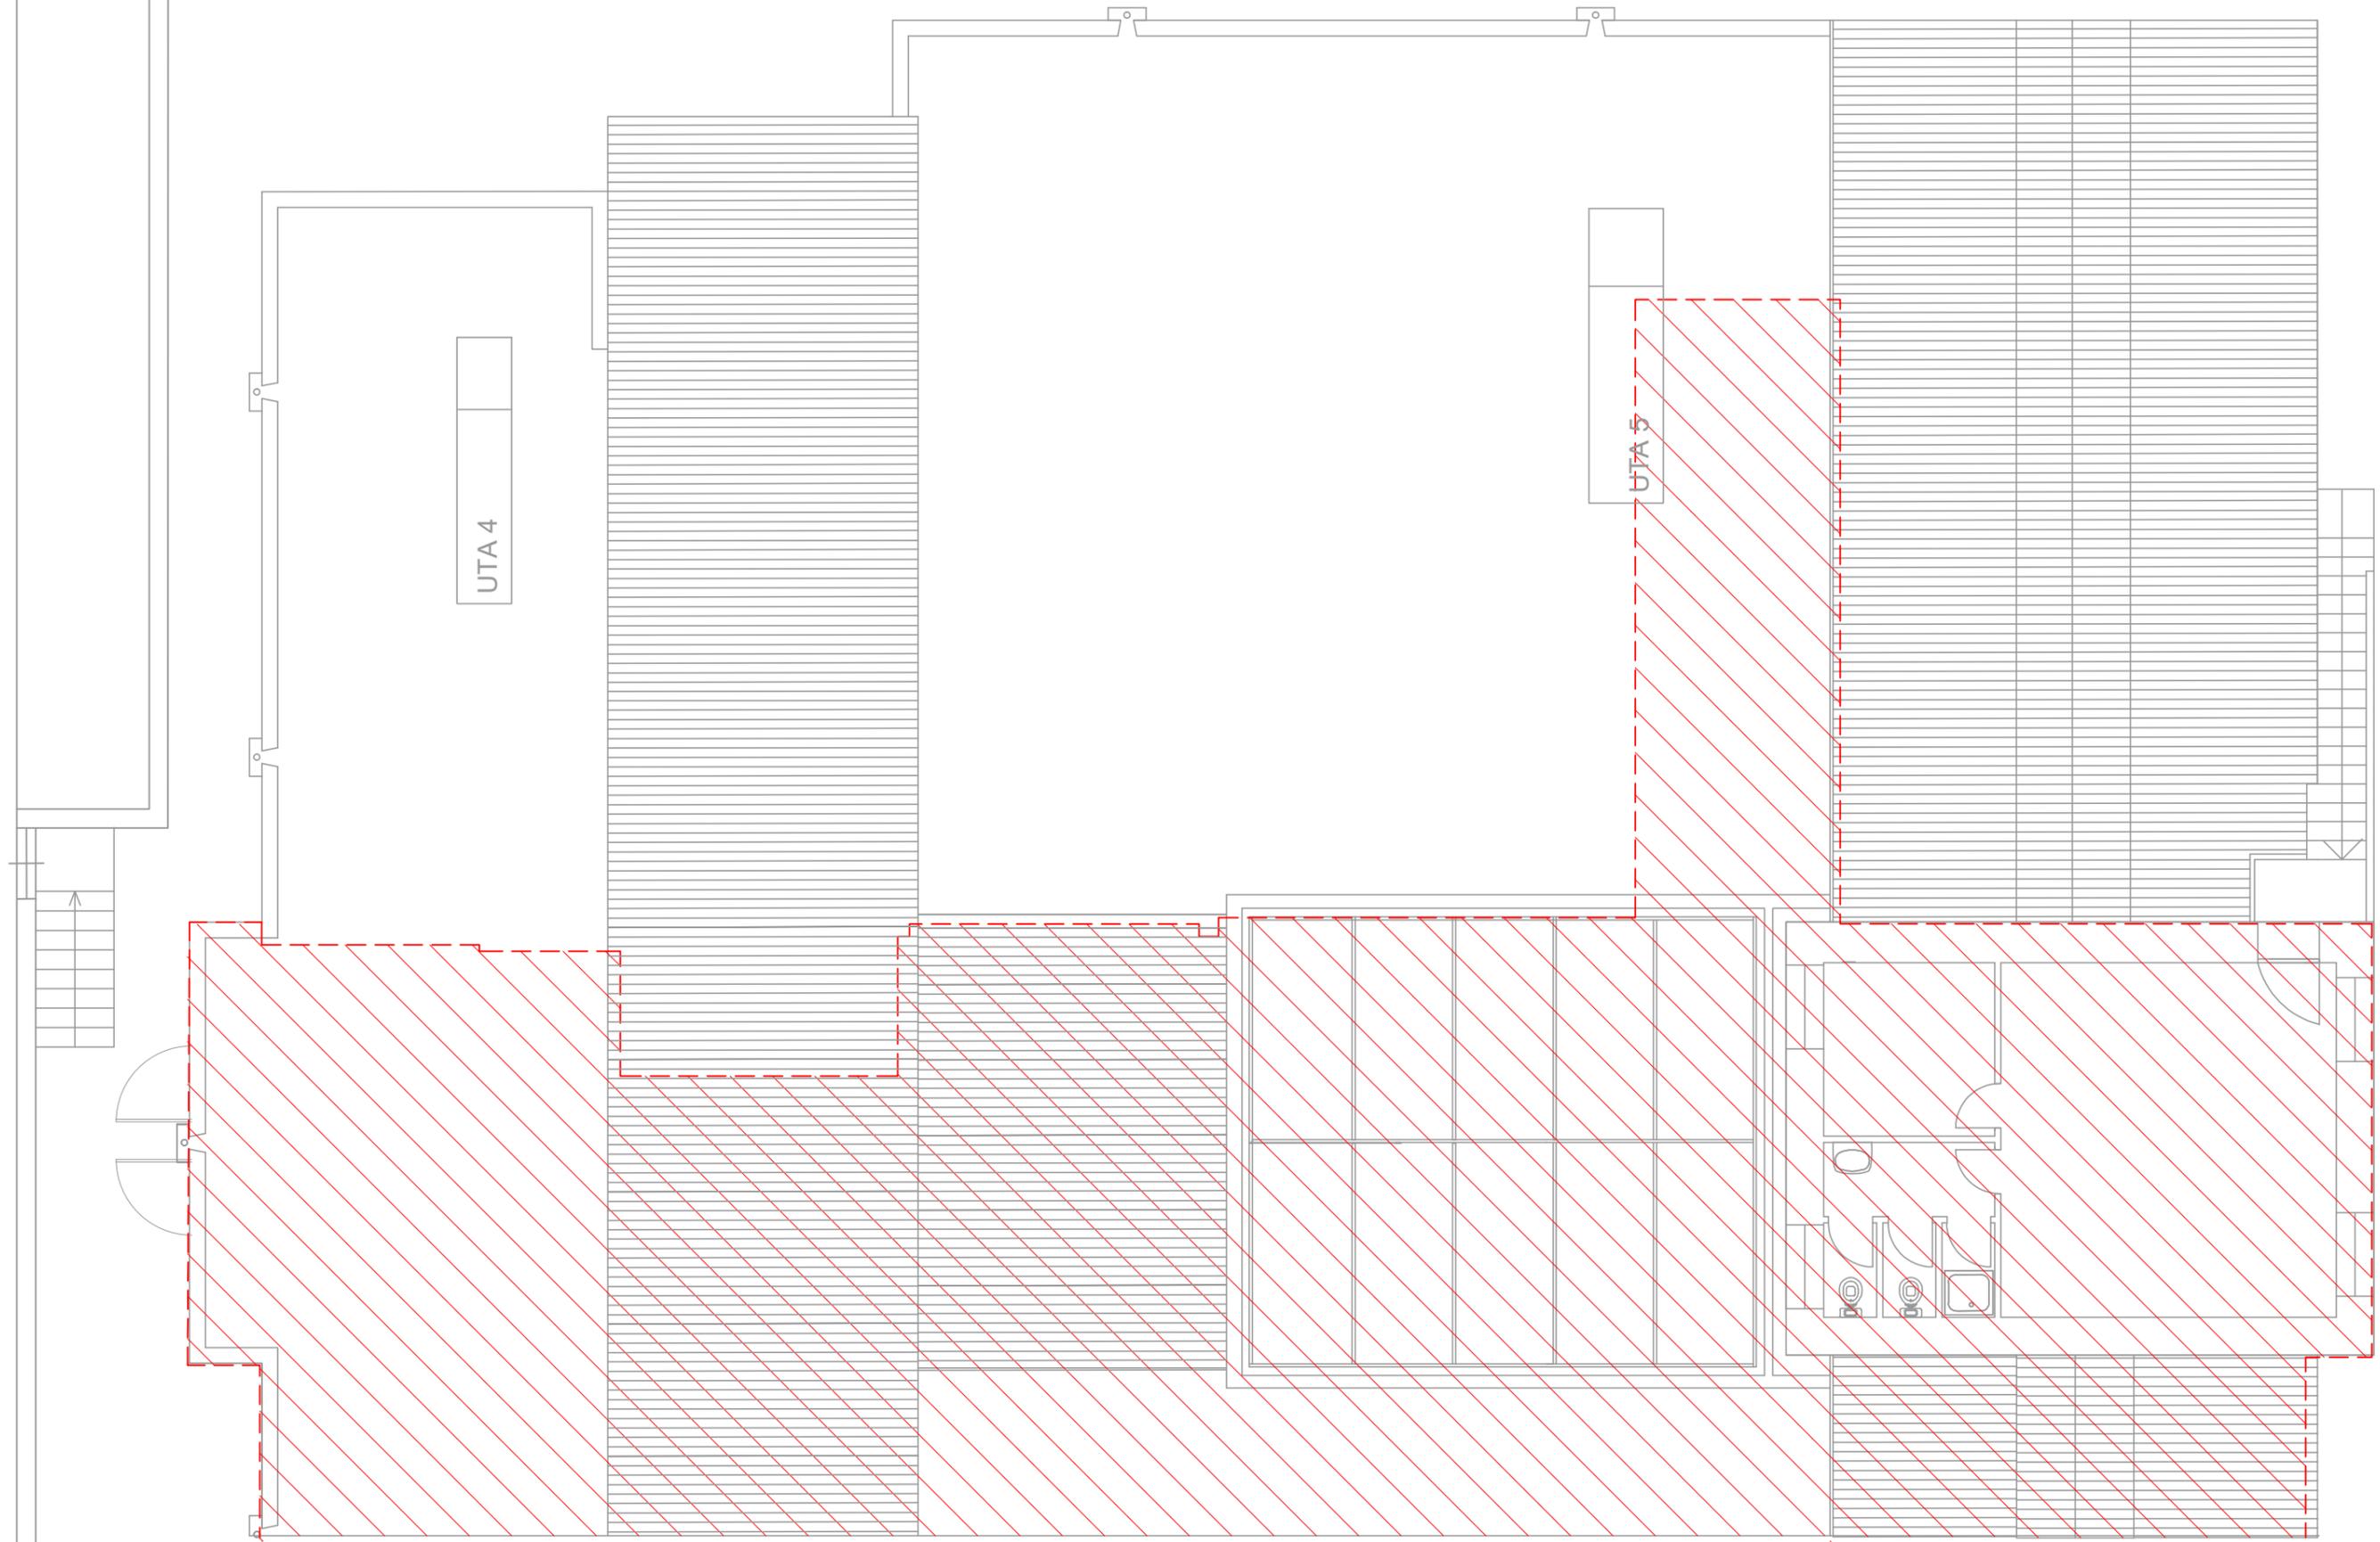

AREA NON OGGETTO D'INTERVENTO



Struttura di Progettazione:  
ING. TOMMASO LA ROSA



Committente:  
ISTITUTO SPERIMENTALE ZOOTECNICO PER LA SICILIA

Legale Rappresentante:  
Dott. VINCENZO GUELLA



COMUNE DI PALERMO  
COMPLETAMENTO RISTRUTTURAZIONE DELLA PORCILAIA COME STABILIMENTO PER L'ALLEVAMENTO ED IL MANTENIMENTO DI ANIMALI DI GROSSA TAGLIA



Tavola	Foglio
<b>2</b>	<b>3</b>
SCALA	1:100

**Stato di fatto Porcilaia**  
*Pianta copertura con individuazione area d'intervento*