


Prospetto Sud C-C'

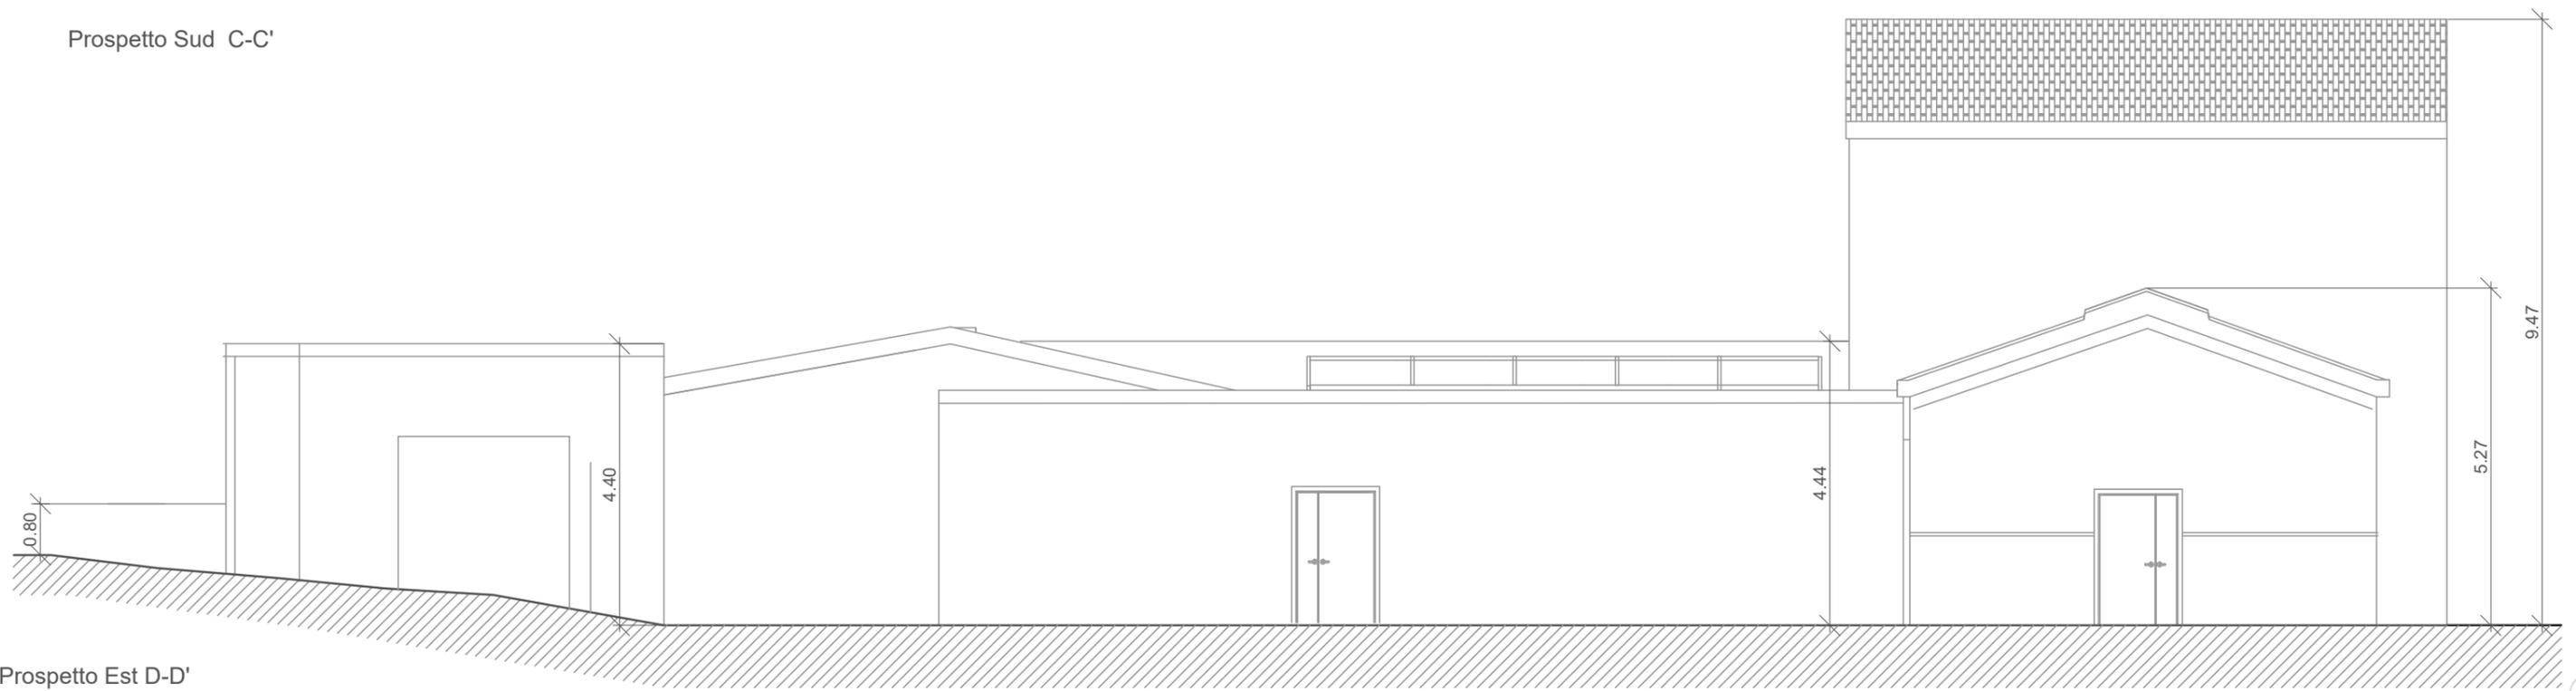

Prospetto Est D-D'

Struttura di Progettazione:

ING. TOMMASO LA ROSA



Committente:

ISTITUTO SPERIMENTALE ZOOTECNICO PER LA SICILIA

Legale Rappresentante:

Dott. VINCENZO GUELLA



COMUNE DI PALERMO

COMPLETAMENTO RISTRUTTURAZIONE DELLA PORCILAIA COME STABILIMENTO PER L'ALLEVAMENTO ED IL MANTENIMENTO DI ANIMALI DI GROSSA TAGLIA



Tavola

2

SCALA

Foglio

5

1:100

Stato di fatto Porcilaia
Prospetti Sud e Est