



Pianta quota 2.50  
scala 1:50

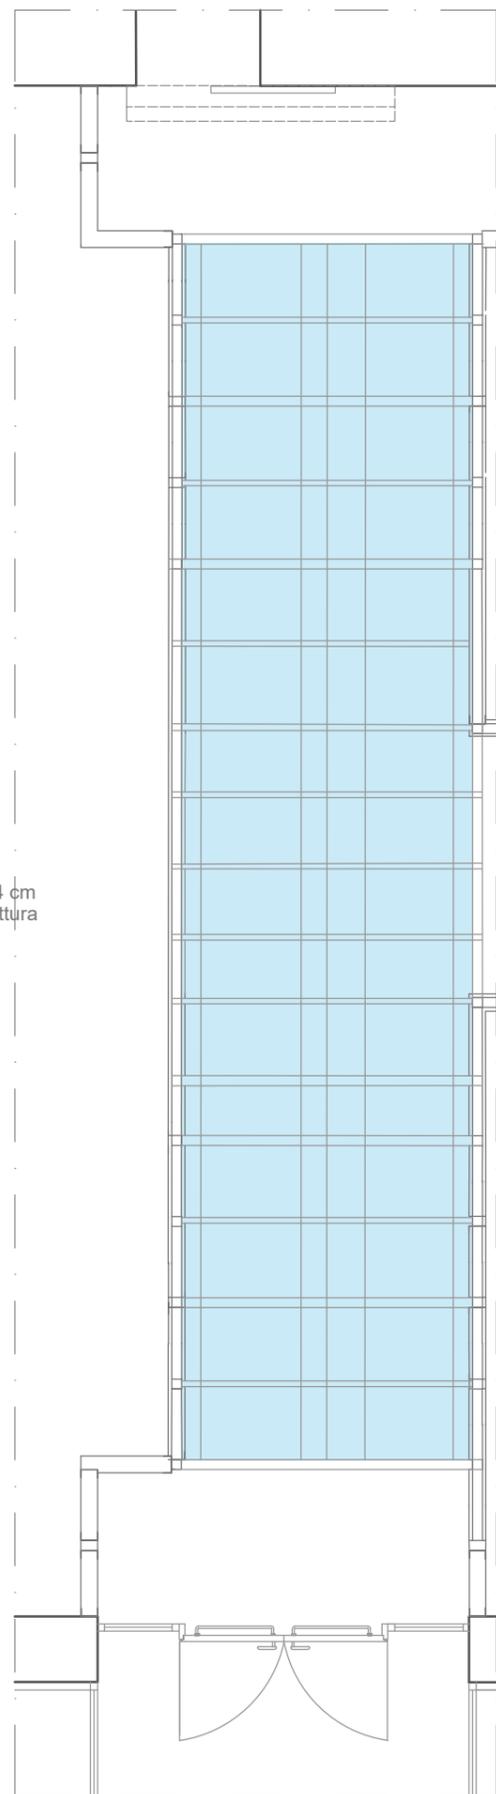


Pianta copertura struttura in policarbonato  
scala 1:50

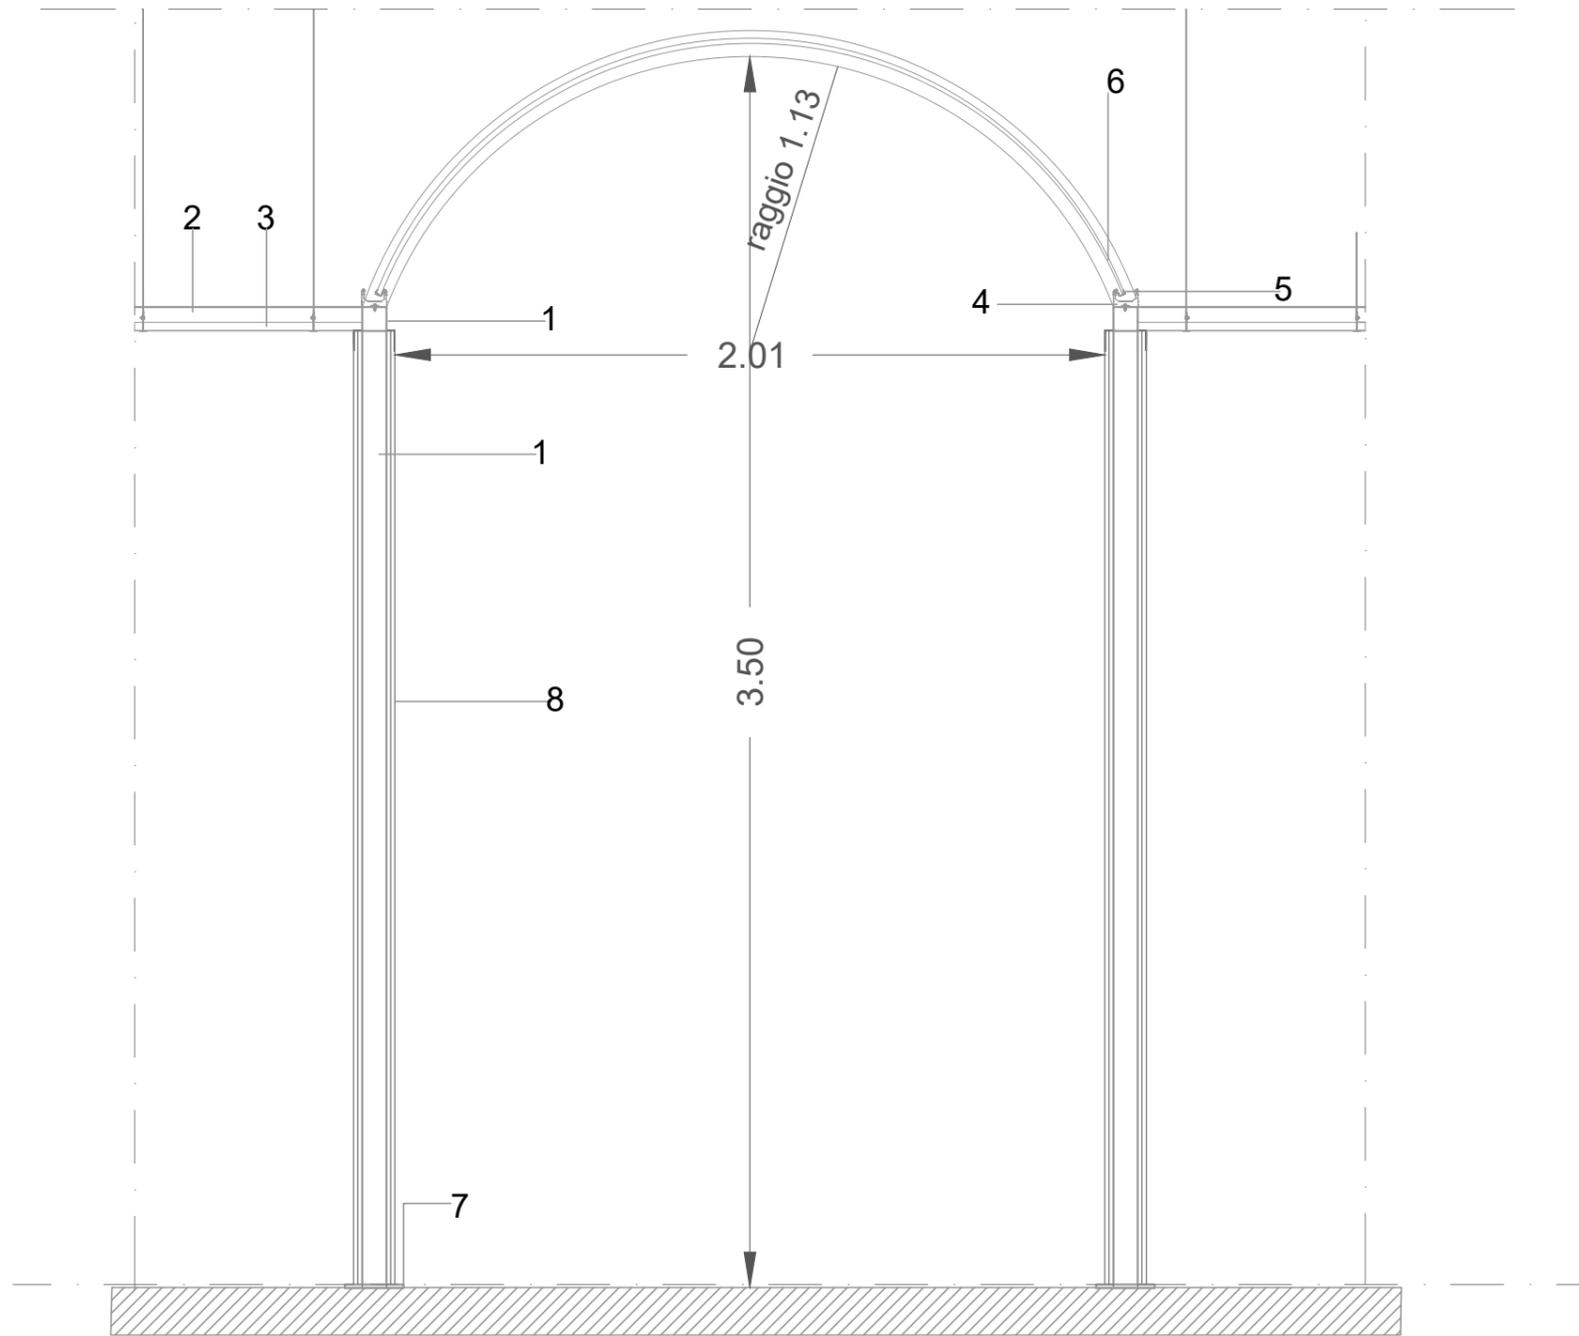

Particolare 1 in scala 1:20

**Particolare 1: Attacco parete in cartongesso e pilastro struttura:**

- 1 Pilastro a vista della struttura portante 7x7 cm
- 2 Struttura metallica longitudinale del controsoffitto 7x7 cm
- 3 Lastra in cartongesso sp 12.5 mm
- 4 Montante in acciaio
- 5 Profilo di fissaggio per lastra di policarbonato
- 6 Lastra in policarbonato
- 7 Piastra metallica per attacco a terra

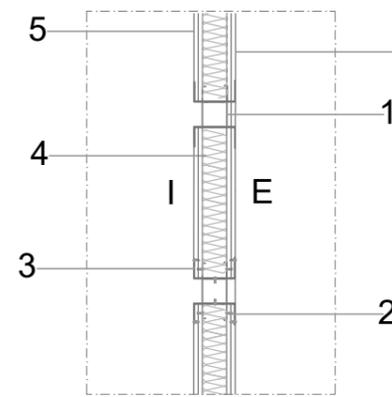

Particolare 2 in scala 1:20

**Particolare 2: Attacco parete in cartongesso e pilastro struttura:**

- 1 Pilastro a vista della struttura portante 7x7 cm
- 2 Struttura metallica con profilo a C saldato al pilastro
- 3 Struttura metallica secondaria con profilo a C
- 4 Isolante
- 5 Doppia lastra di pannello in cartongesso sp 12.5 mm
- 6 Doppia lastra di pannello in cartongesso sp 12.5 mm