




Pianta quota 0.00
scala 1:50

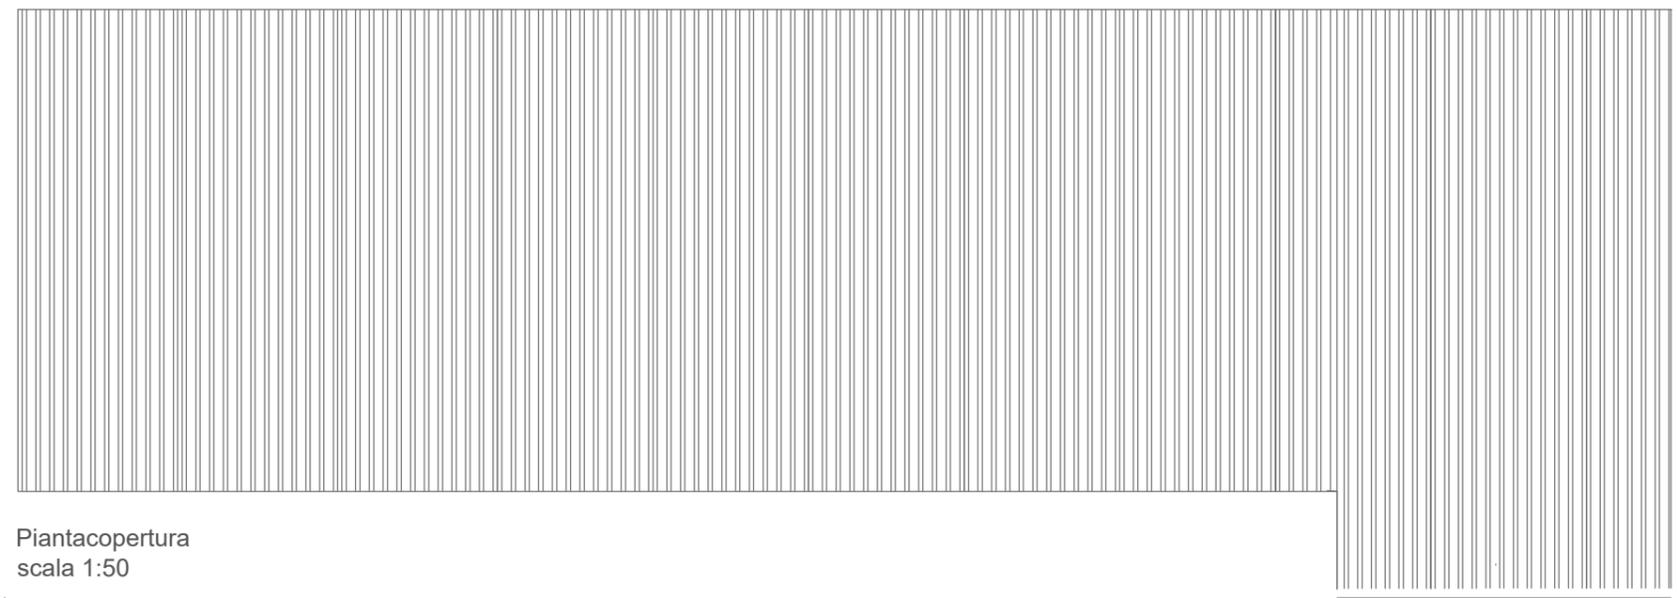

Piantacopertura
scala 1:50

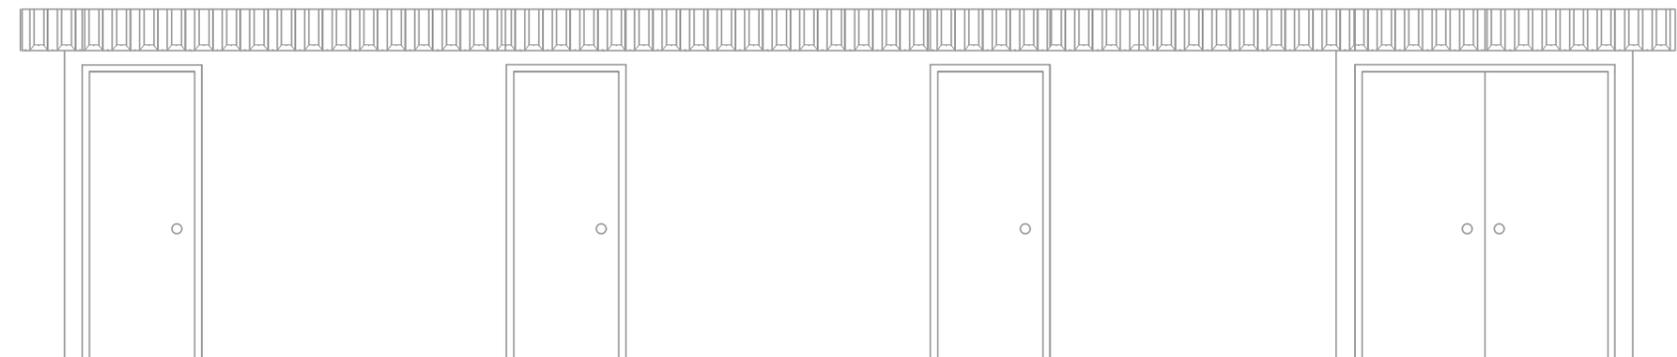

Prospetto A-A'
1 scala 1:50 2 3

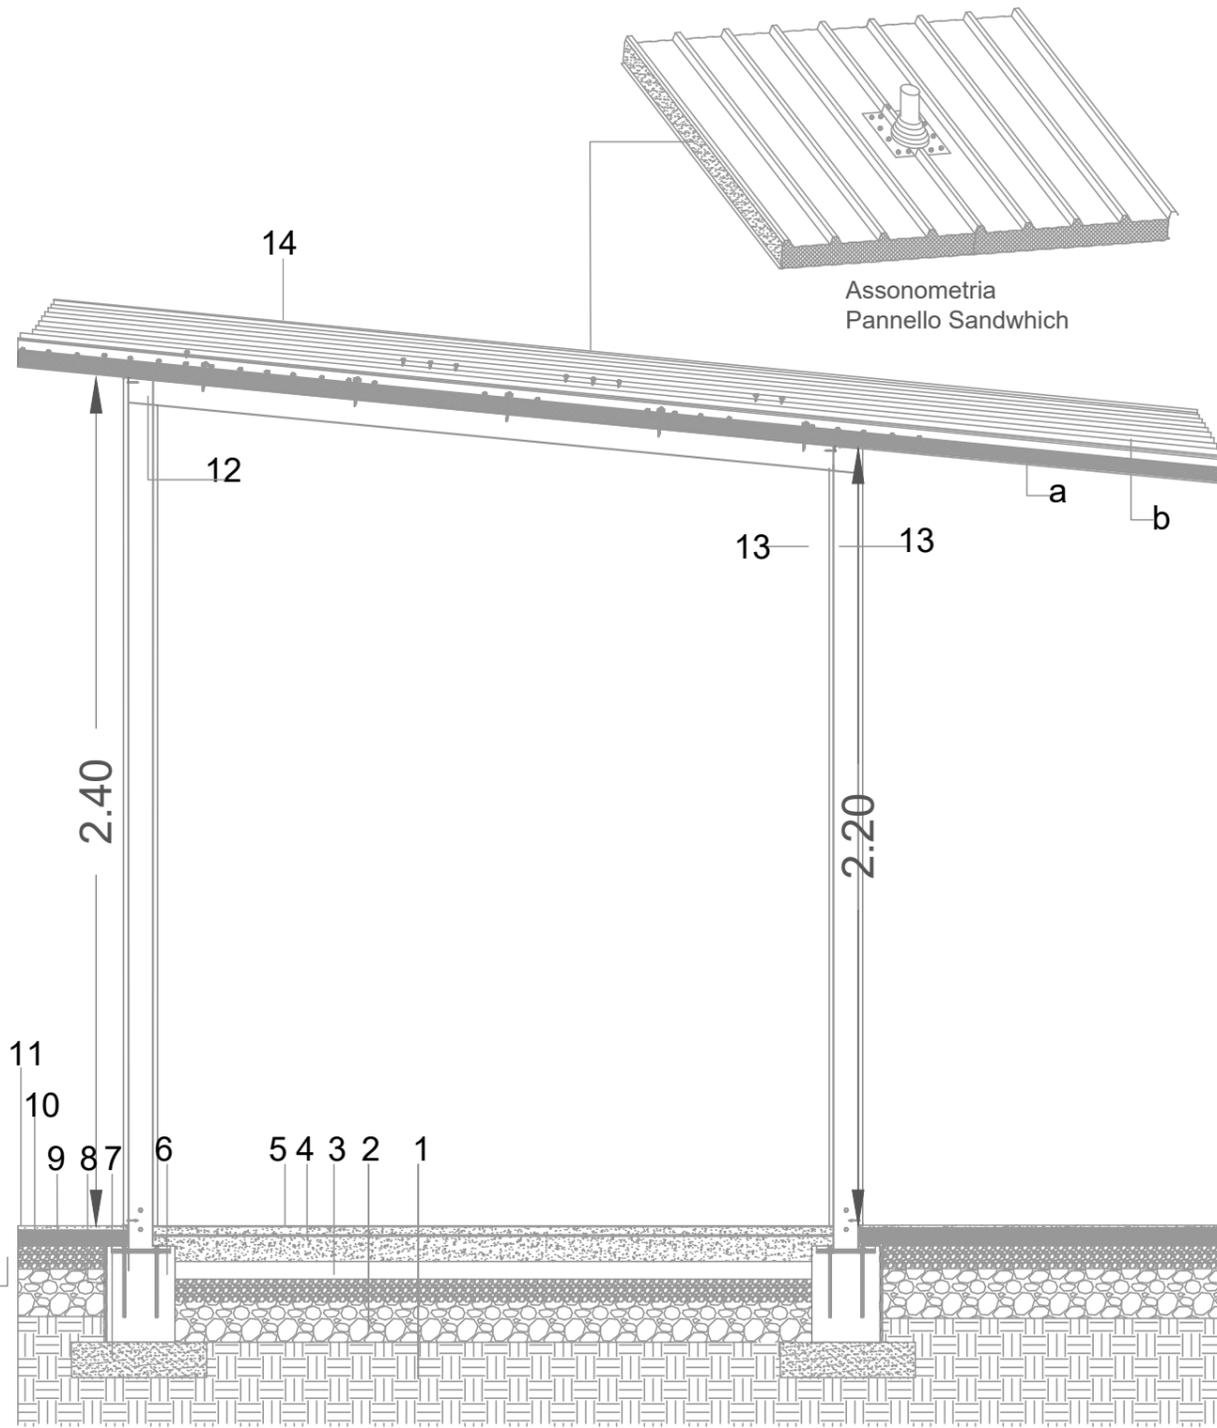

- Particolare struttura portante con pannello in cartongesso e copertura**
- 1 Terreno vegetale
 - 2 Vespaio
 - 3 Strato di livellamento in cls sp 5 cm
 - 4 Massetto armato sp 10 cm con rete elettrosaldata
 - 5 Pavimentazione in resina a base epossidica
 - 6 Plinto con tirafondi
 - 7 Magrone
 - 8 membrana impermeabilizzante
 - 9 Sottofondo di pietrame o ghiaia con vari spessori
 - 10 Strato costituito da polvere di pietra mista a sabbia e graniglia fine
 - 11 pavimentazione esterna
 - 12 Pilastro della struttura portante 7x7x200 cm
 - 13 Pannello in cartongesso aquapanel 2000 x 2400 x 12,5 mm
 - 14 Copertura con pannello sandwich:
 - a: isolante sp 40 mm
 - b: lamiera grecata

- Particolare Attacco parete in cartongesso e pilastro struttura:**
- 1 Pilastro della struttura portante 7x7x200 cm
 - 2 Struttura metallica con profilo a C saldato al pilastro
 - 3 Pannello in cartongesso aquapanel 2000 x 2400 x 12,5 mm