


STATO ATTUALE

Pianta stato copertura a quota +5.92 per gli ambienti 1 e a quota +2,85 per gli ambienti 2 e + 3.00 per l'ambiente 3

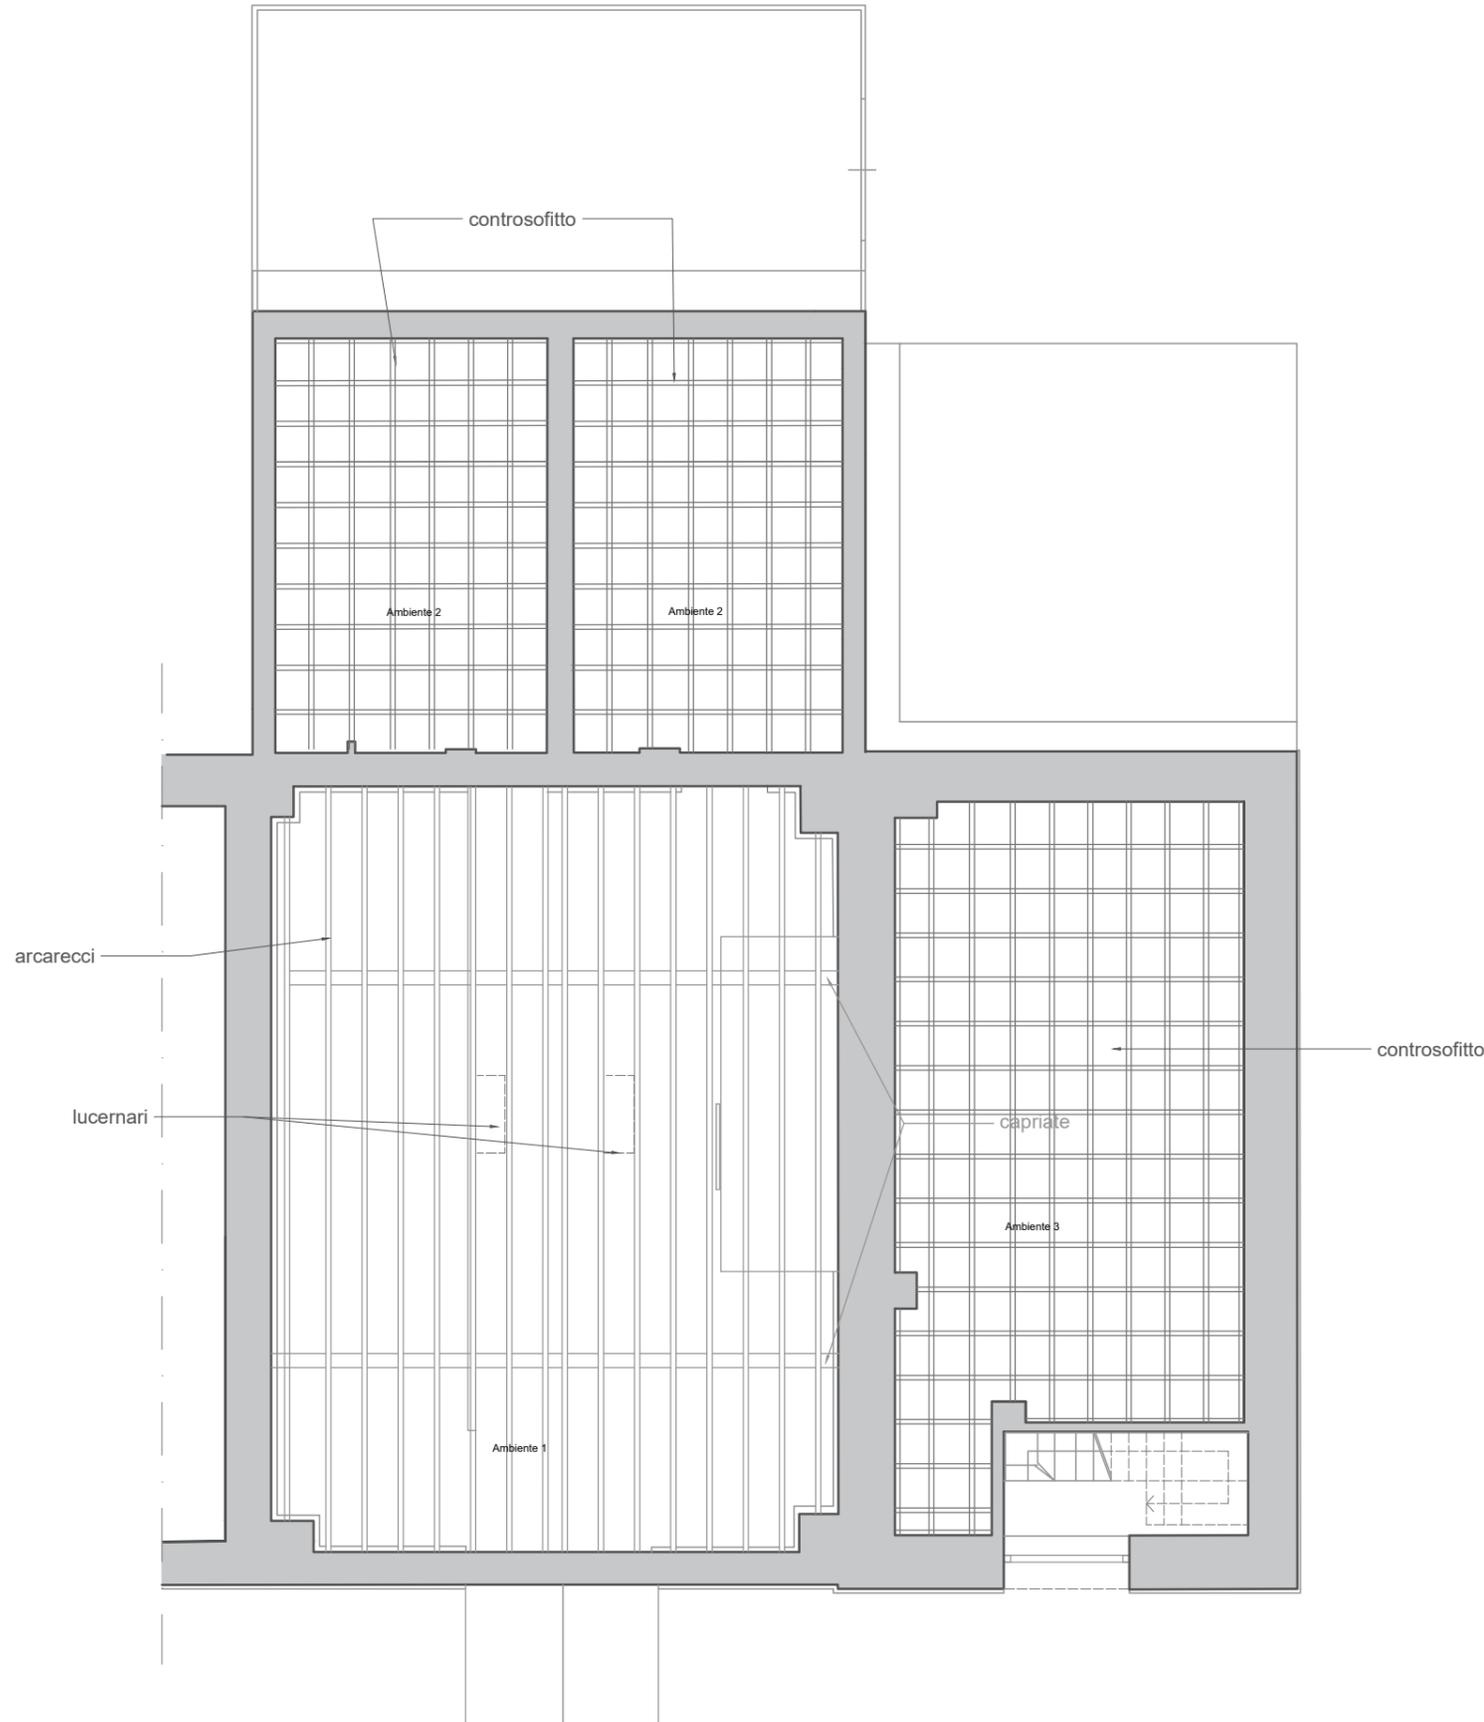

STATO ATTUALE COPERTURA

Pianta stato copertura a quota +8,81

