



PIANTA IMPIANTO FOGNARIO

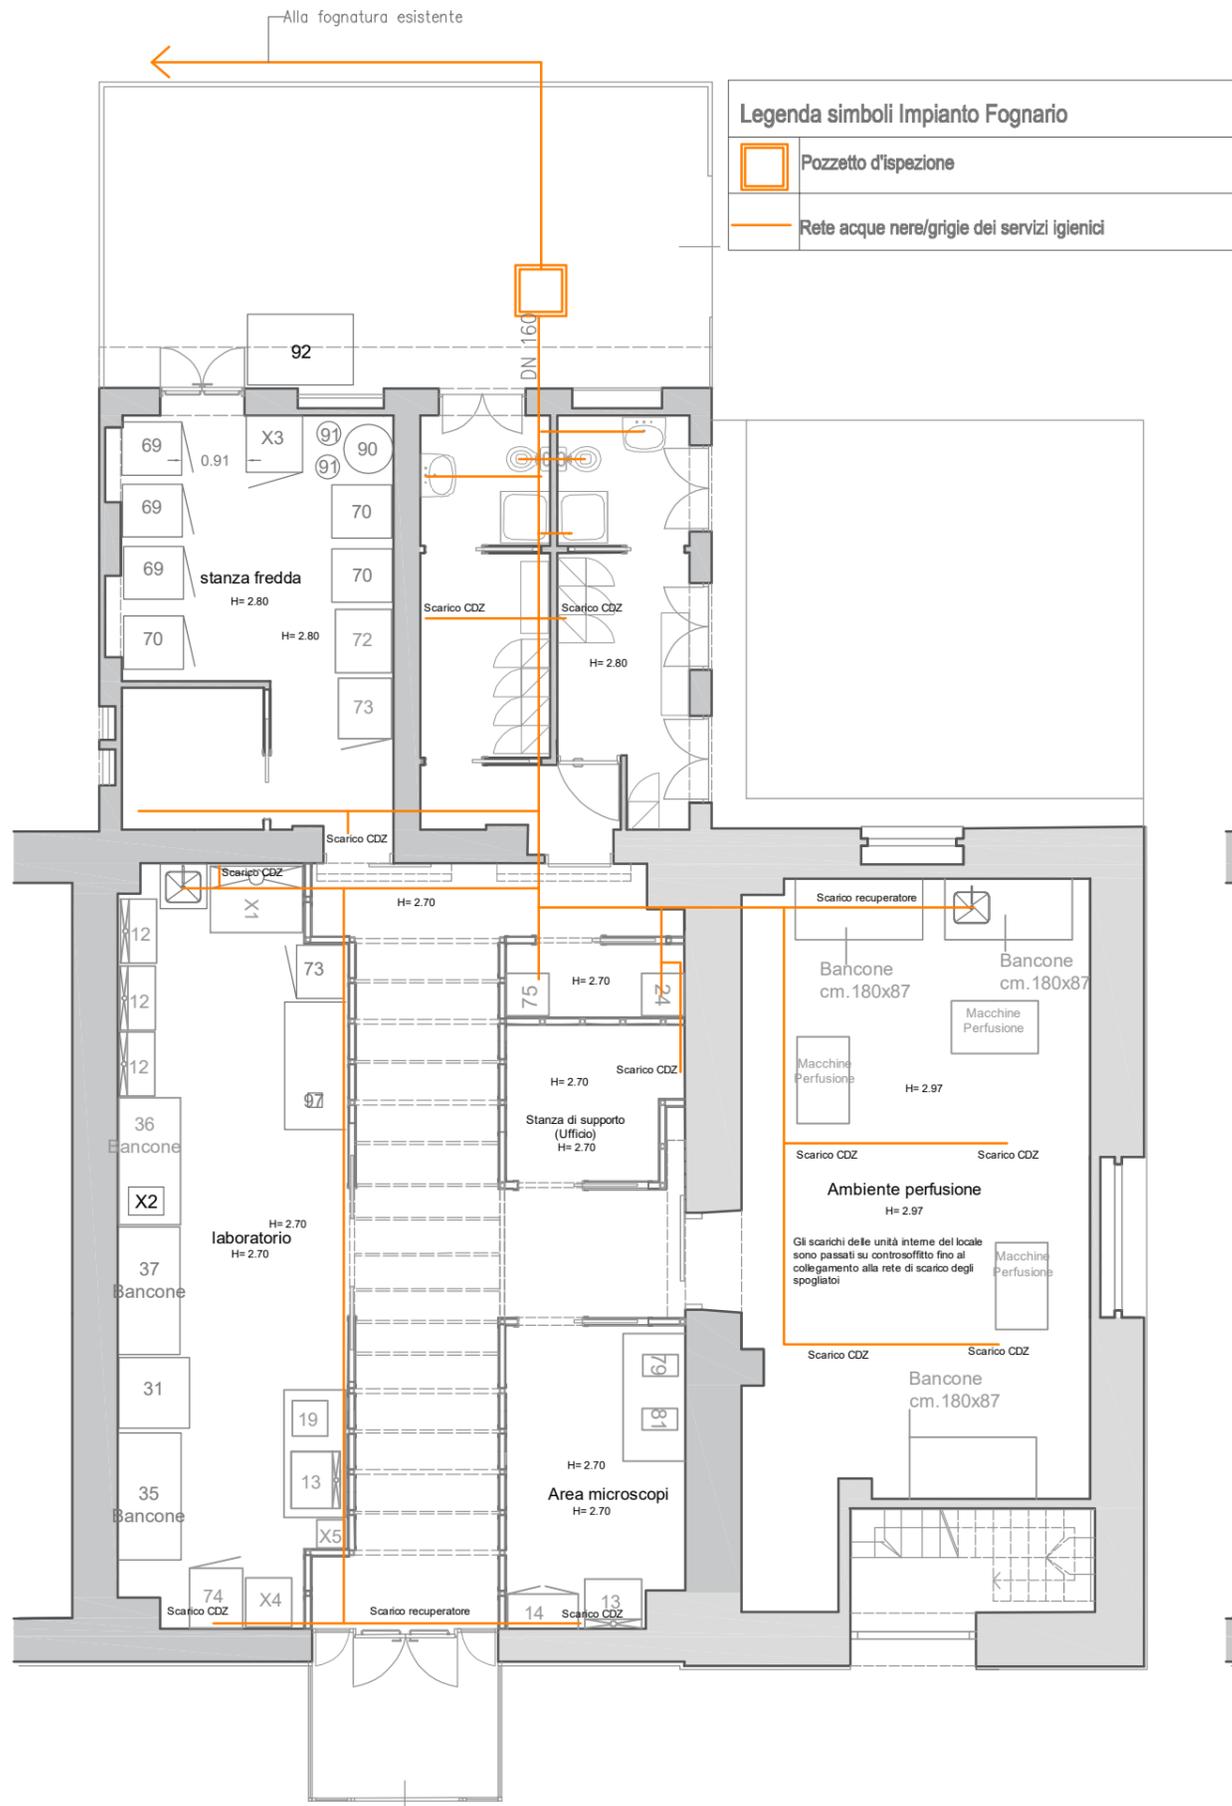

PIANTA IMPIANTO IDRICO

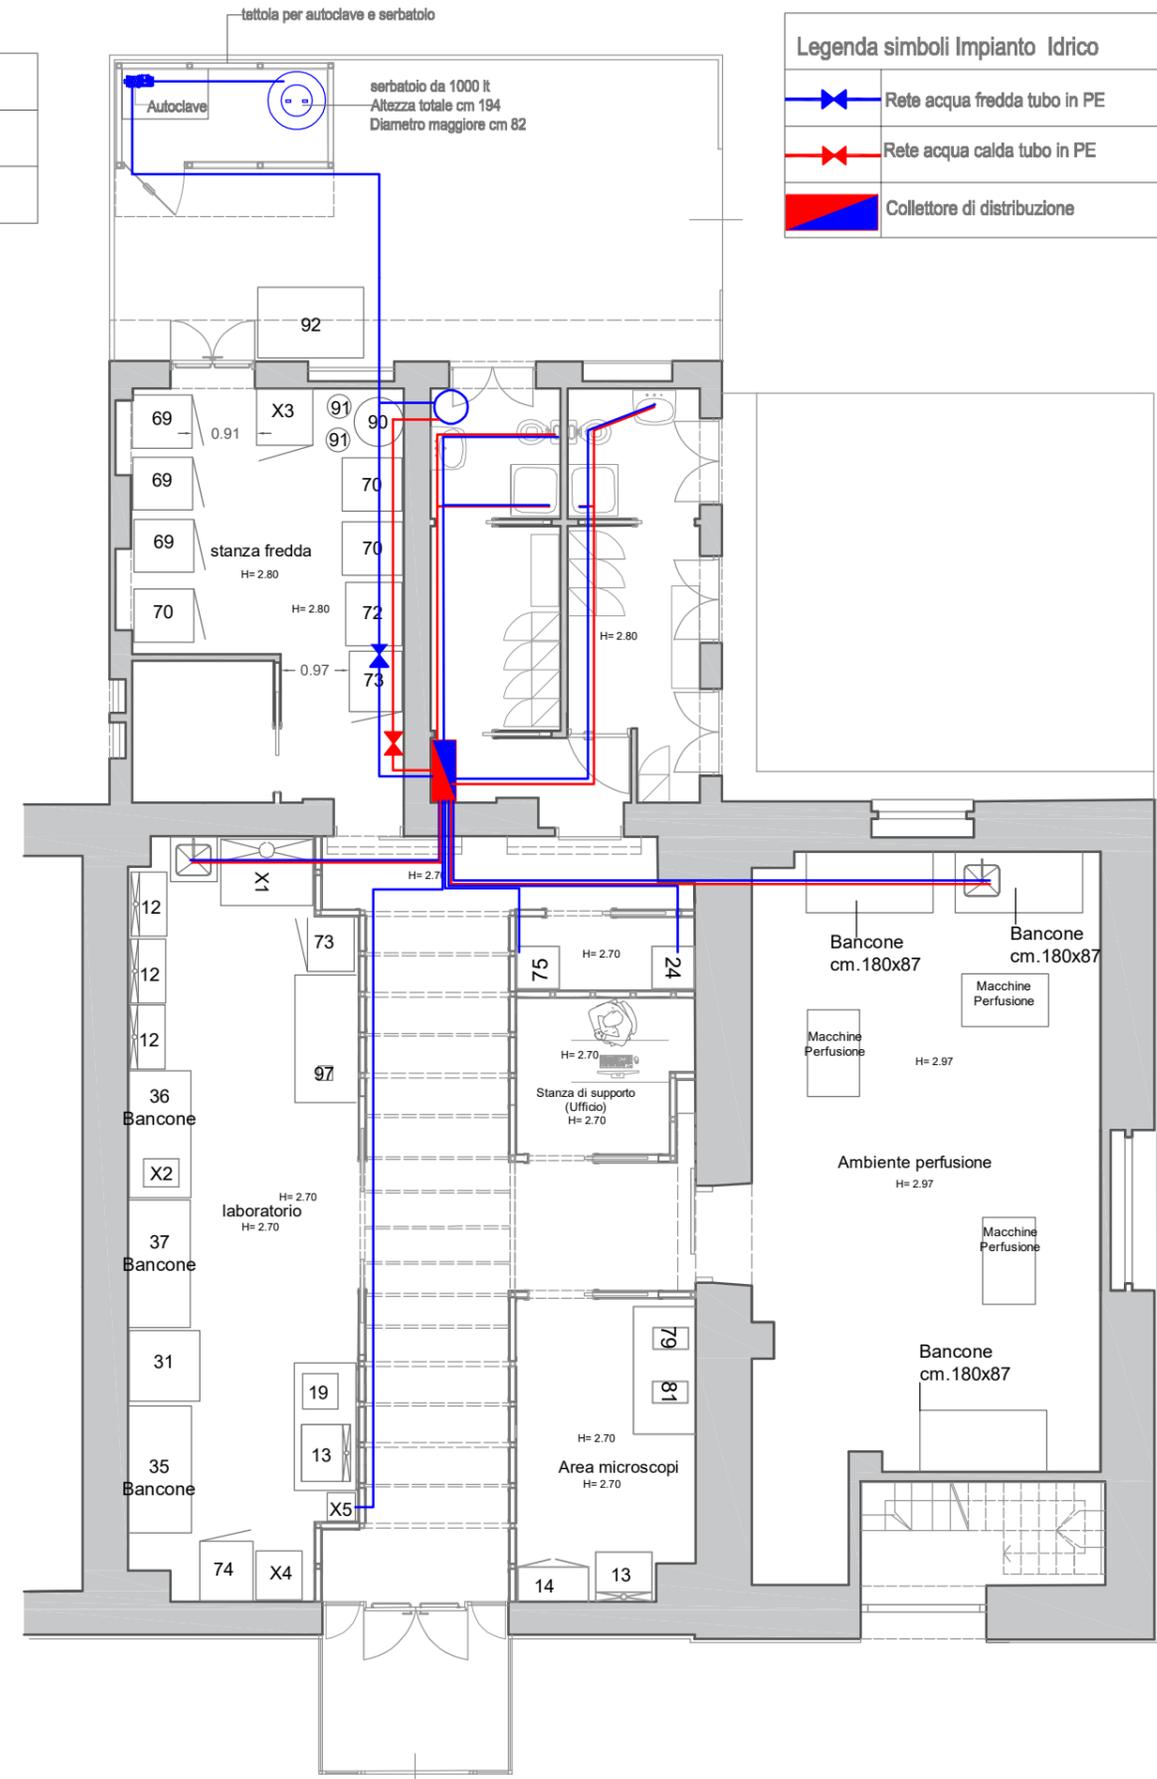

LEGENDA - Attrezzature		Categorie di impianti			
codice	descrizione	lab	farm	scuola	osp
67	cella frigo (m 2'2"2.2h)				
69	Frigorifero +4°C (cm 75'85'200)				
70	Congelatore -20°C (cm 75'85'200)				
72	Congelatore -80°C 500 lt.(cm 80'90'200)				
73	Frigo/Cong +4°C -20°C (cm 75'85'200)				
74	Incubatore CO2 (cm 75'85)				
75	Produttore ghiaccio (cm 60x60)				
76	Frigo termost +20°C (cm 55x55x100h)				
90	Contenitore Azoto liquido (D.70)				
91	Contenit trasporto Azoto liquido (D.35)				
92	Cisterna Azoto liquido (cm. 150x100)				
78	Microscopio Ottico (cm.30x50)				
79	Microscopio a Fluorescenza (cm.30x50)				
80	Microscopio invertito (cm.30x50)				
81	Microscopio invertito a fluor. (cm.30x50)				
85	Termociclature FAST (cm.35x30)				
86	Termociclat REAL TIME per (cm.35x30)				
87	Sist. acquis. imm. Biol.Molec.(cm.60x50)				
97	Bilancia da laboratorio (cm.20x20)				
X1	Cappa fl laminare (cm.130x94x12 h)				
X2	Centrifuga (cm.40x50x30 h)				
X3	Friigo (cm.80x80x210 h)				
X4	Incubatore a CO2 (cm.65x70x110 h)				
X5	Macchina ghiaccio (cm.40x40x60 h)				
12	Cappa fl laminare verticale (cm.90x50)				
13	Cappa chimica (cm.80x70x110)				
14	Armadio chimico (cm.50x100x70 h)				
15	Termoblocco (cm.30x25x12 h)				
16	Termomixer (cm.20x25x13 h)				
17	Celle elettrolor. (cm.35x20x12 h)				
18	Microcentrifuga (cm.25x20x20 h)				
19	Centrifuga refrigerata (cm.50x50x50 h)				
24	Lavavetriaia (cm.60x60x65 h)				
31	Separat. cellulare (cm.100x100x100 h)				