

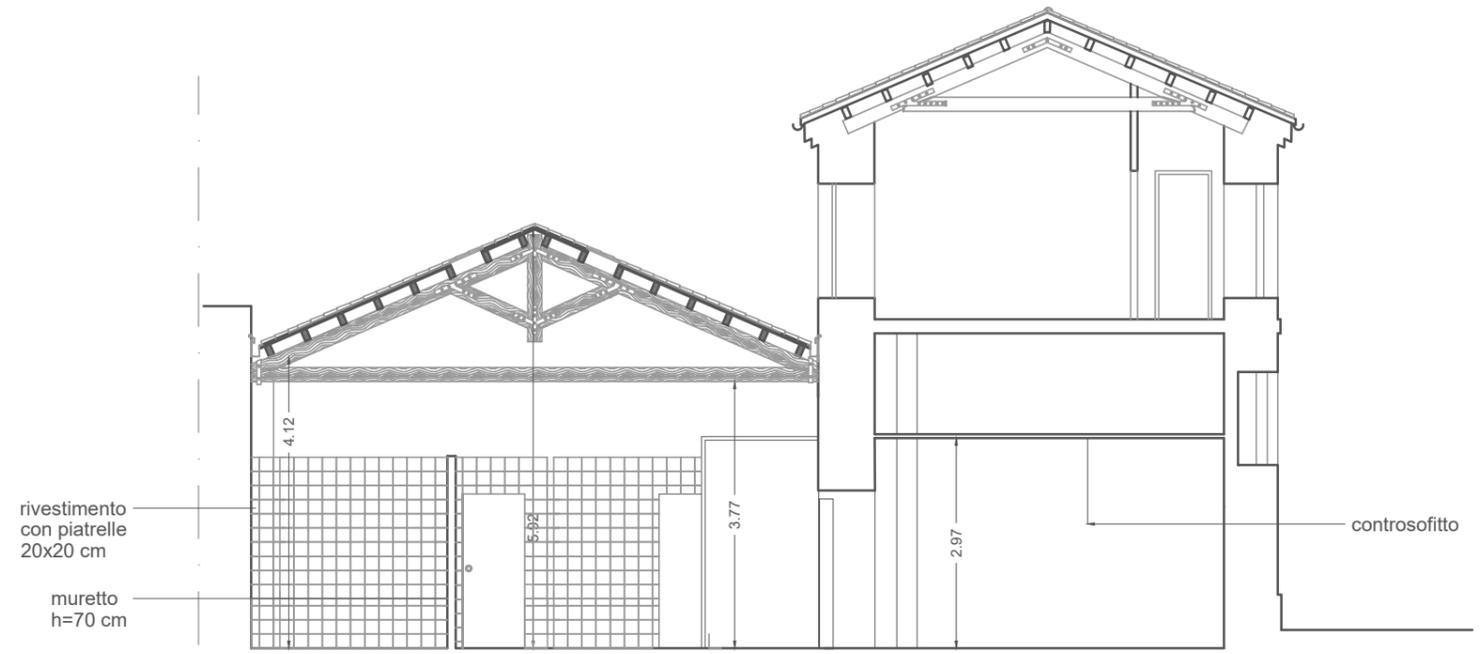


STATO ATTUALE

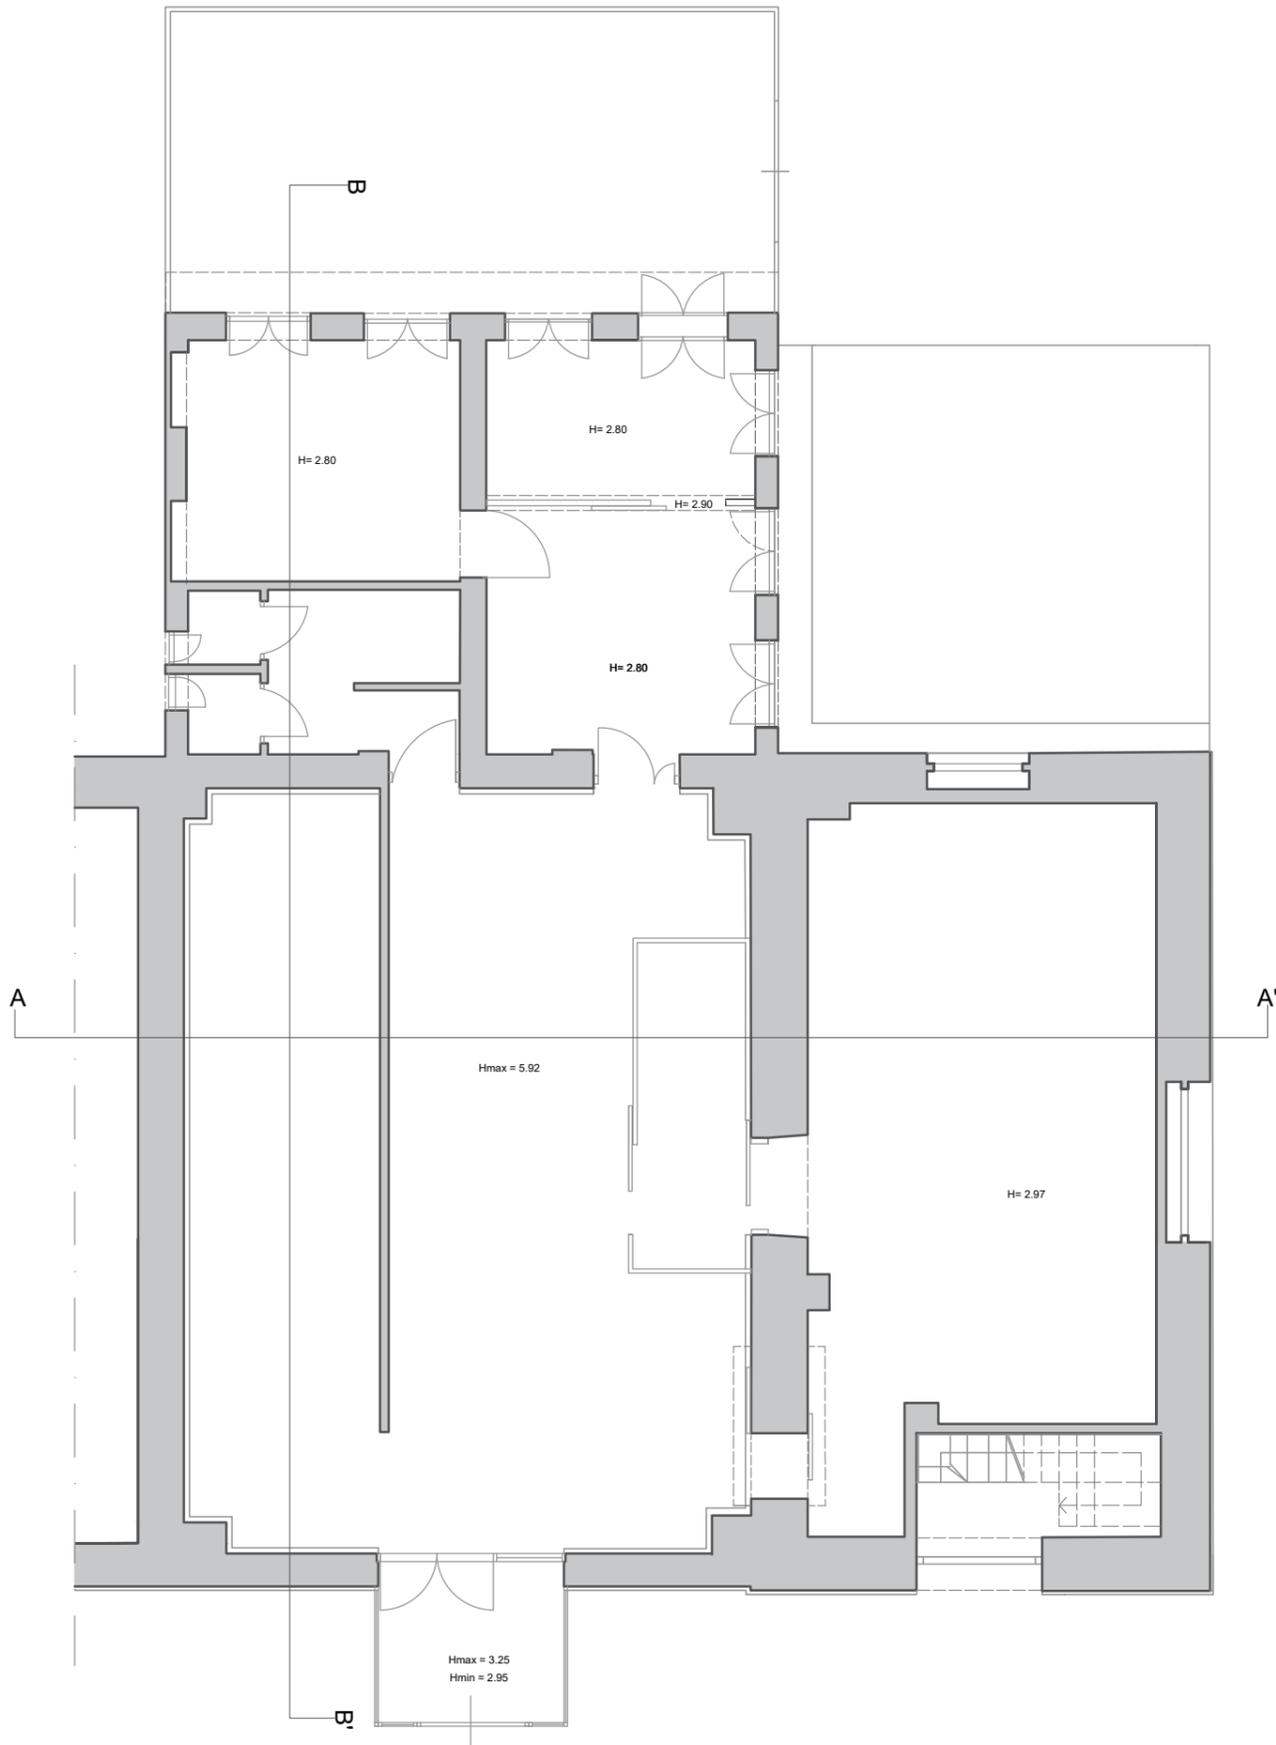

Sezione A-A'

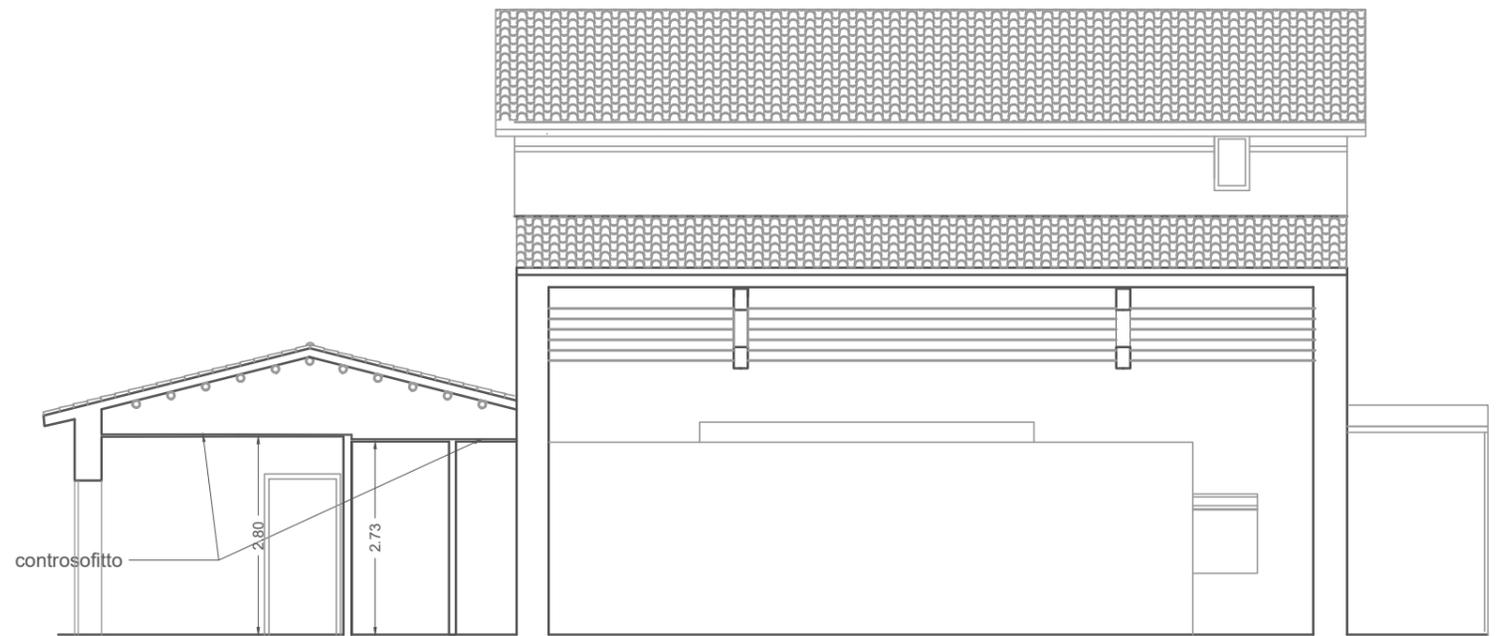

Sezione B-B'

