


Legenda interventi


- 1 Rifacimento prospetto
- 2 Smontaggio e rimontaggio controsoffitti
- 3 Rifacimento massetti
- 4 Chiusura finestra dall'interno



Demolizioni  
Nuove costruzioni

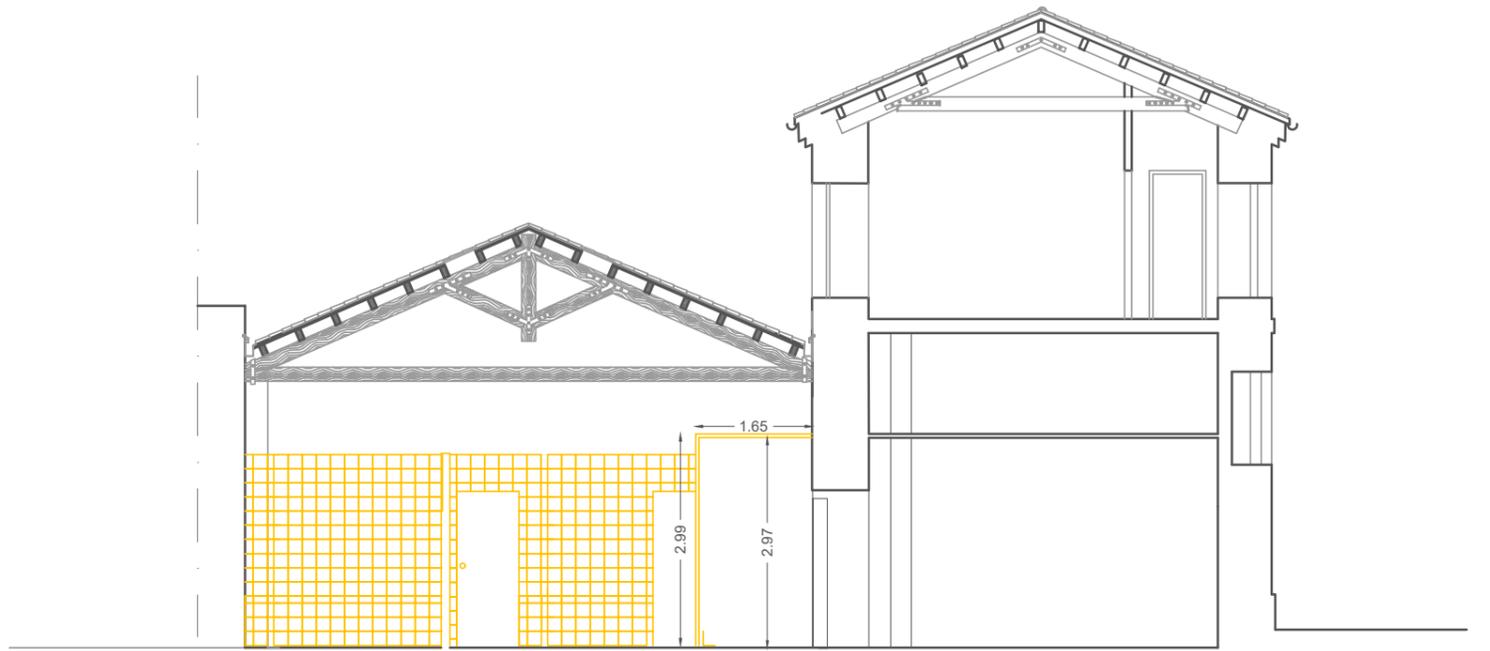

Sezione A-A'

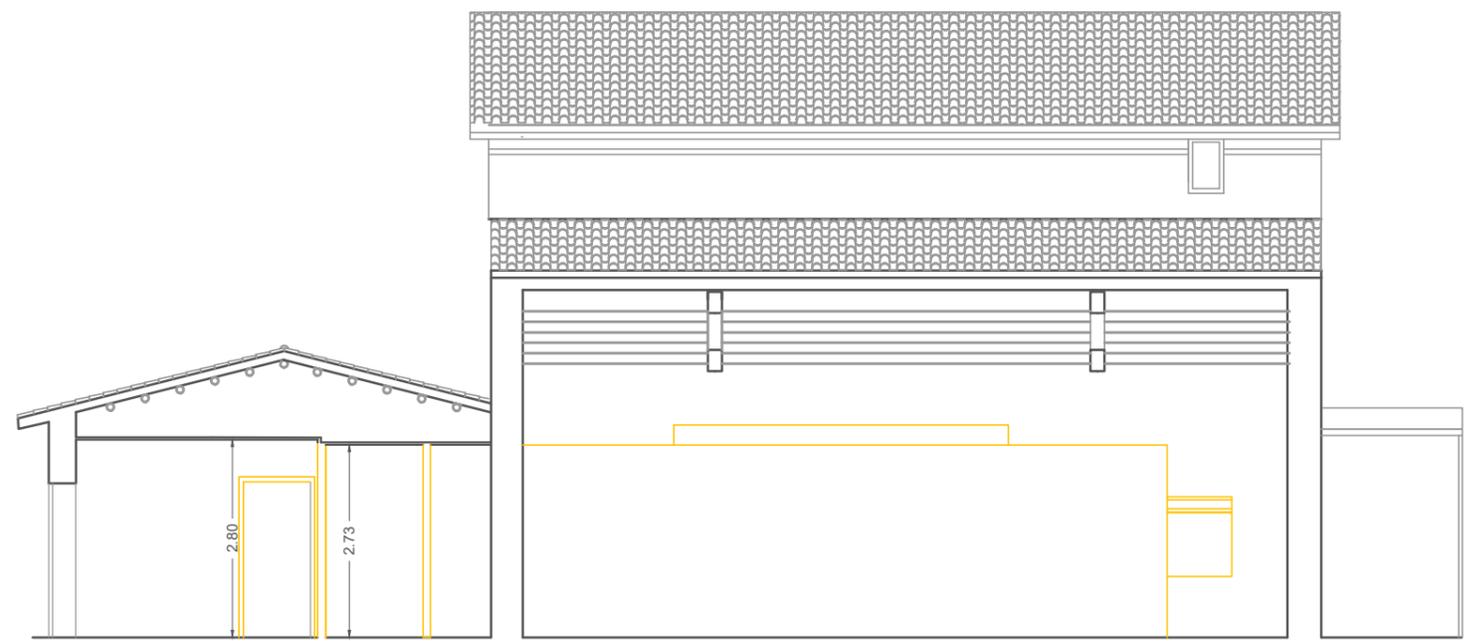

Sezione B-B'

