



PIANTA DI PROGETTO QUOTA 0.00

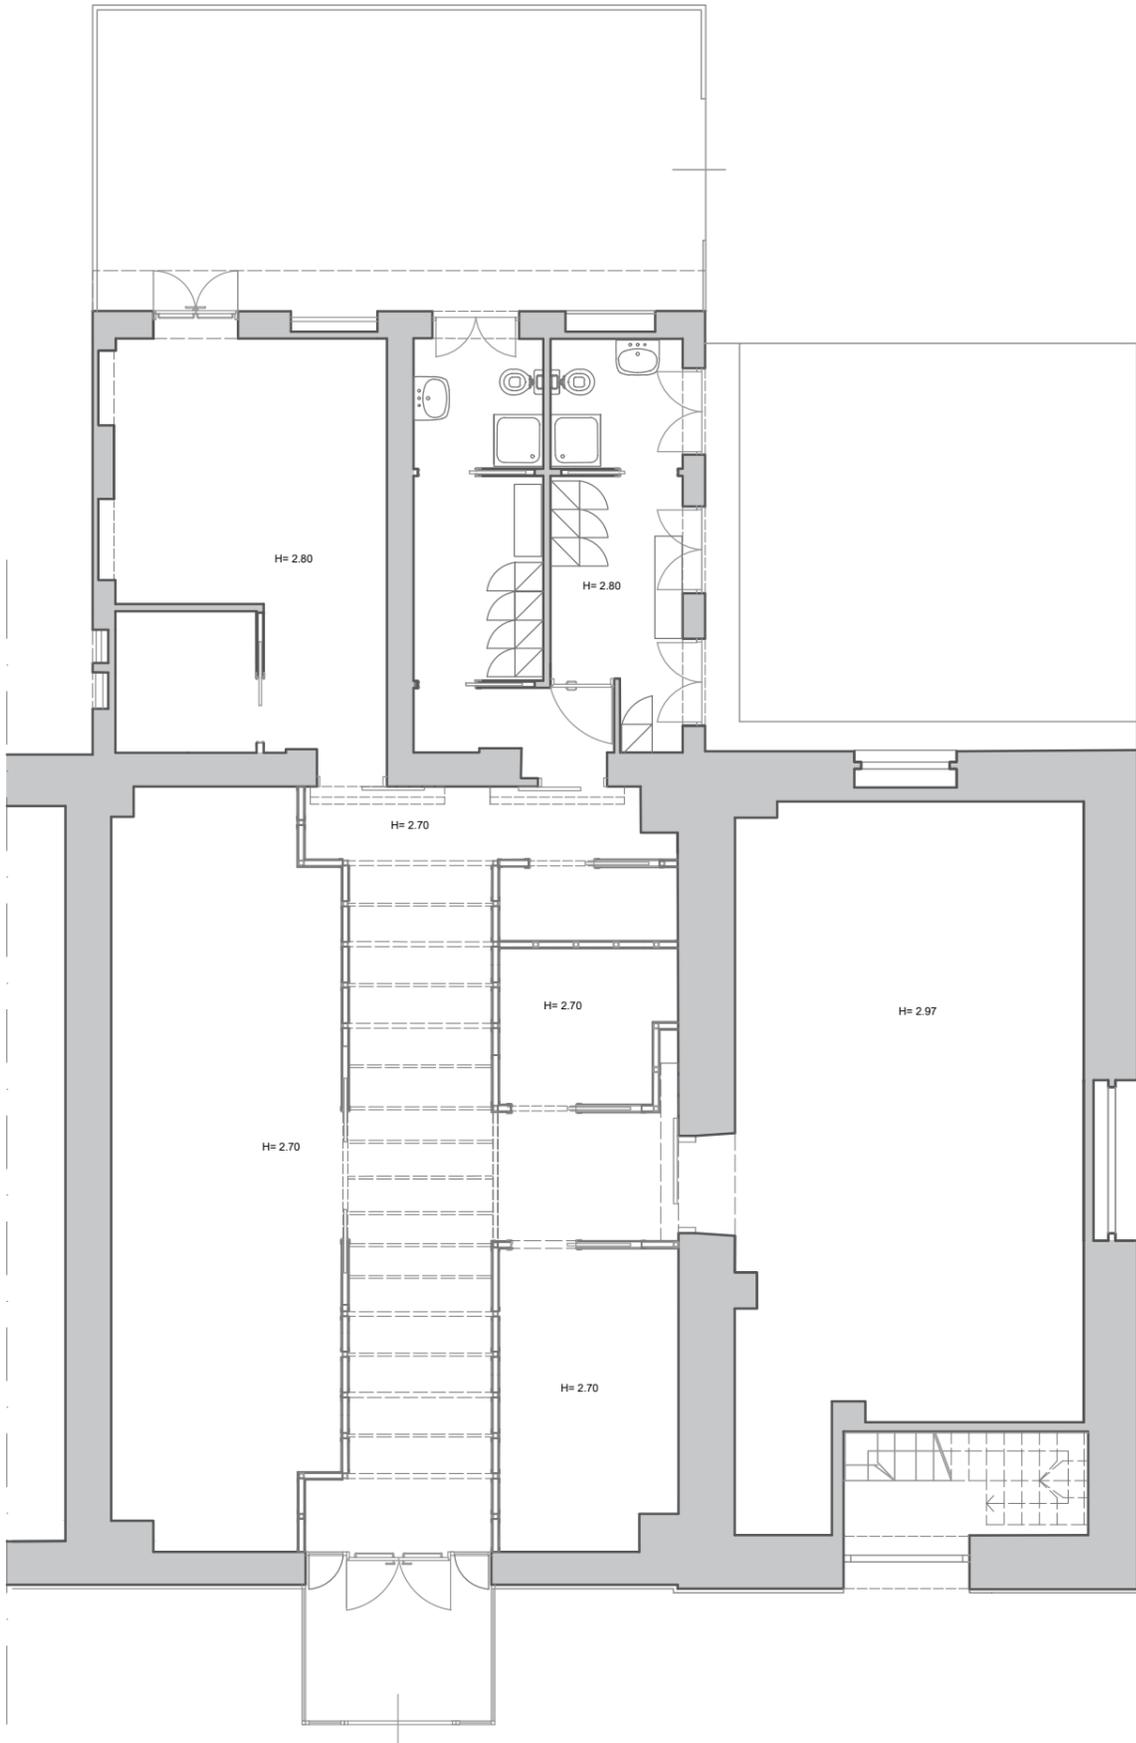

PIANTA DI PROGETTO QUOTATA A QUOTA 0.00

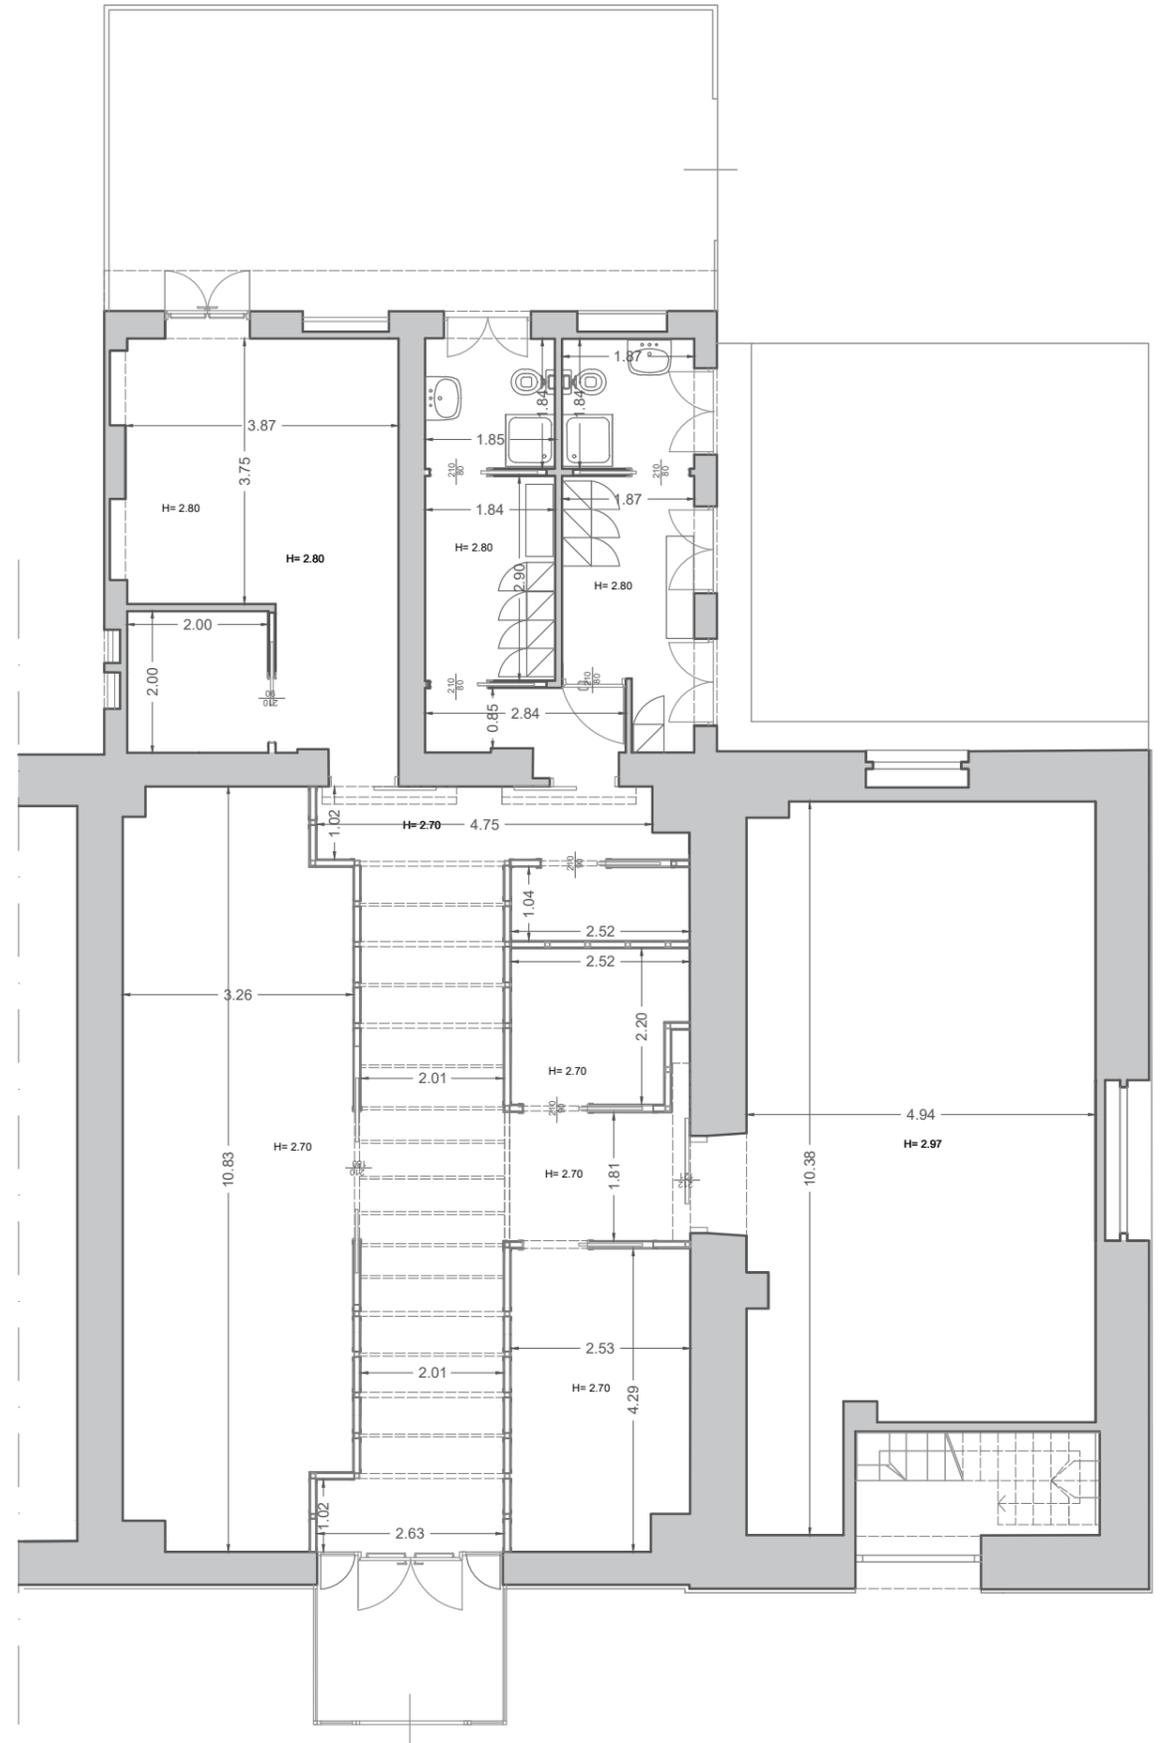

Struttura di Progettazione:
ING. TOMMASO LA ROSA



Committente:
ISTITUTO SPERIMENTALE ZOOTECNICO PER LA SICILIA

Legale Rappresentante:
Dott. VINCENZO GUELLA



COMUNE DI PALERMO
COMPLETAMENTO RISTRUTTURAZIONE DELLA PORCILAIA COME STABILIMENTO PER L'ALLEVAMENTO ED IL MANTENIMENTO DI ANIMALI DI GROSSA TAGLIA



Tavola
3
SCALA

Foglio
6
1:100

Progetto Ex Mulino
Pianta piano terra