



Prospetto Nord A-A'

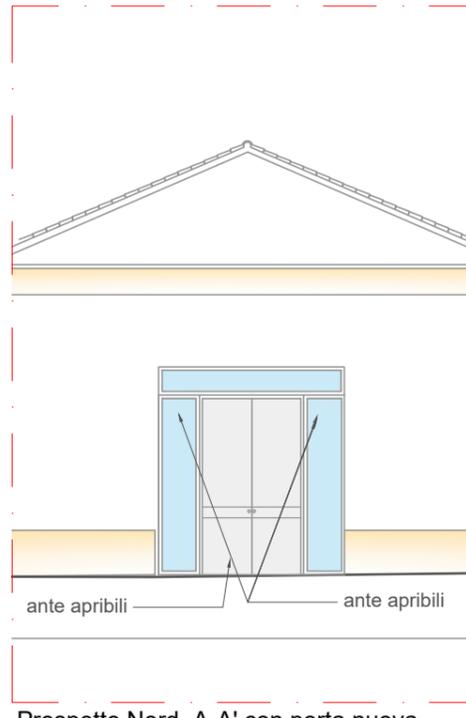


Prospetto Nord A-A' con porta nuova

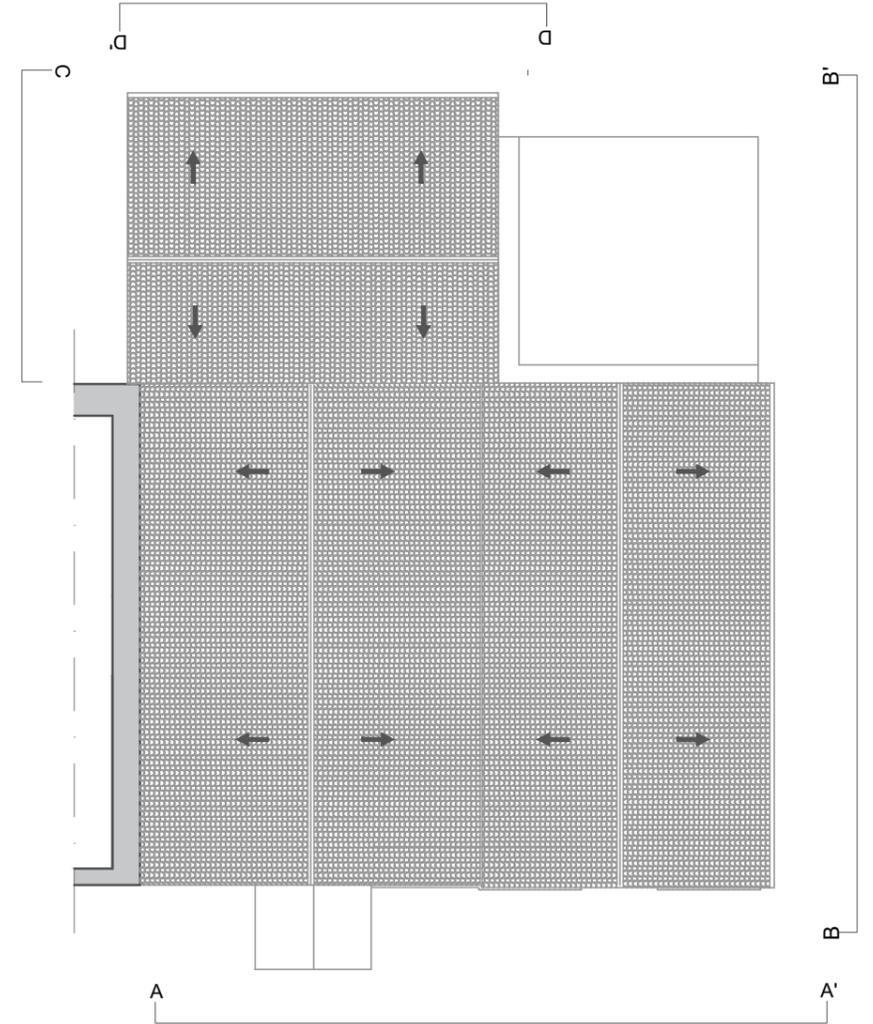


Legenda interventi


1	Rifacimento prospetto
4	Chiusura infisso dall'interno

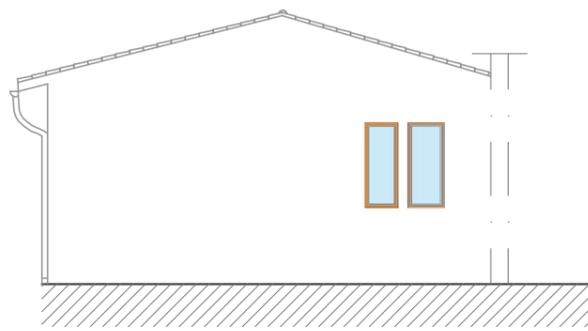

Prospetto Ovest C-C'

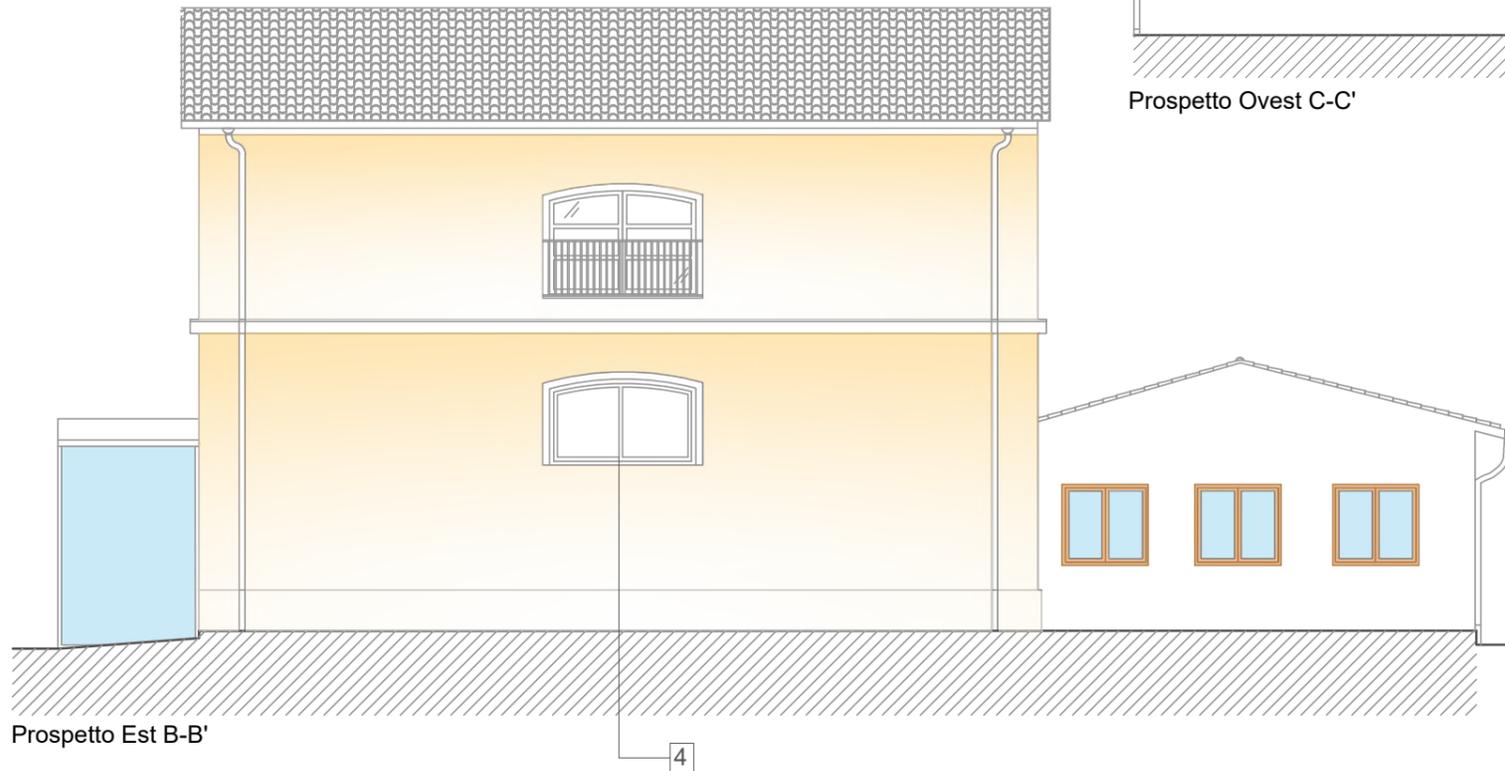

Prospetto Est B-B'

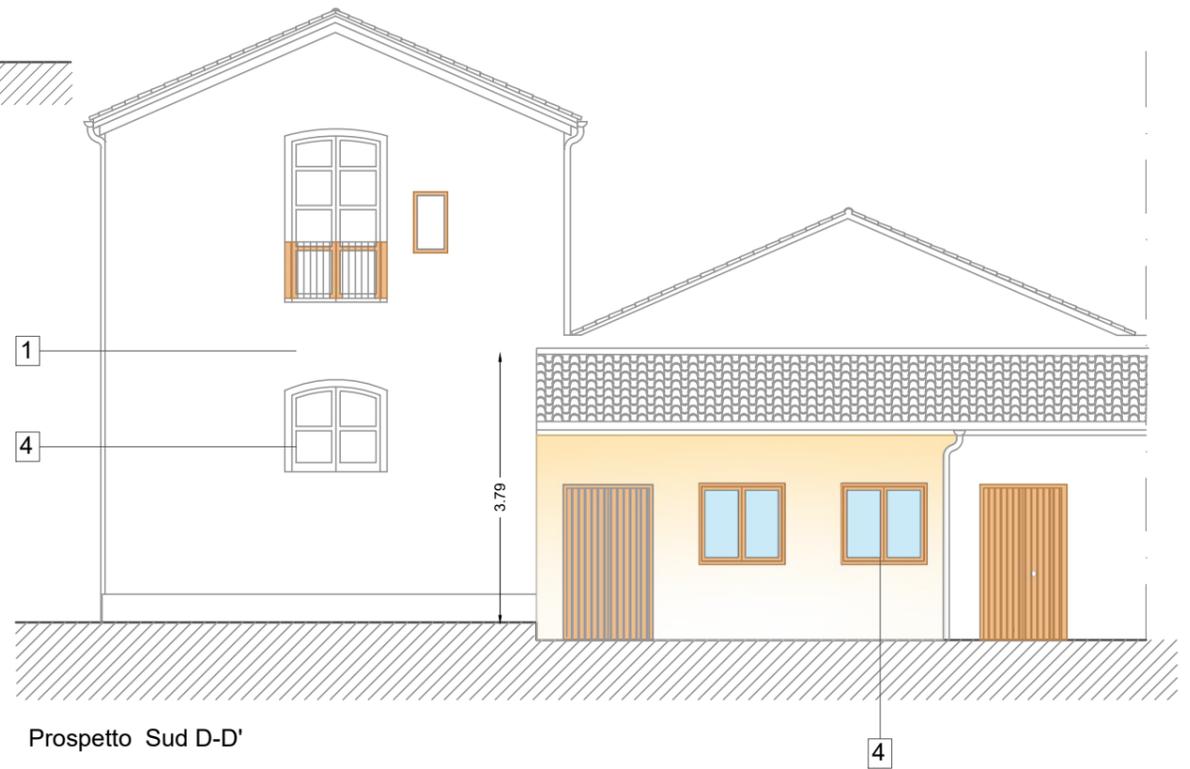

Prospetto Sud D-D'

