




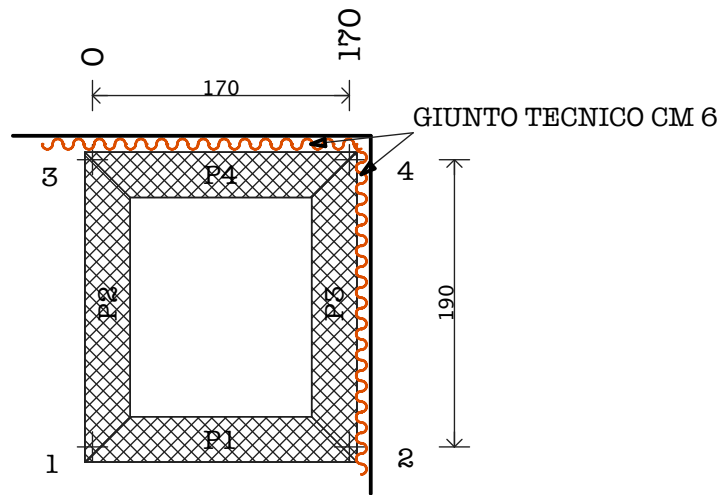

CARP. 1°SOLAIO QUOTA 1.40 mt.

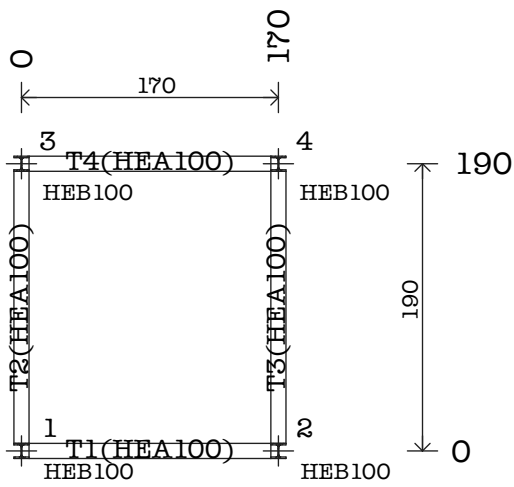


CARPEN. 2°SOLAIO QUOTA 6,20

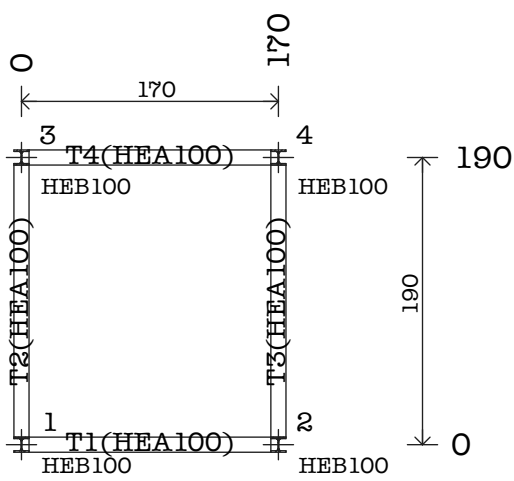


CARPEN. 3°SOLAIO QUOTA 9,20


Parete non Dissipativa1 Piano 1 Fili Fissi 2-1

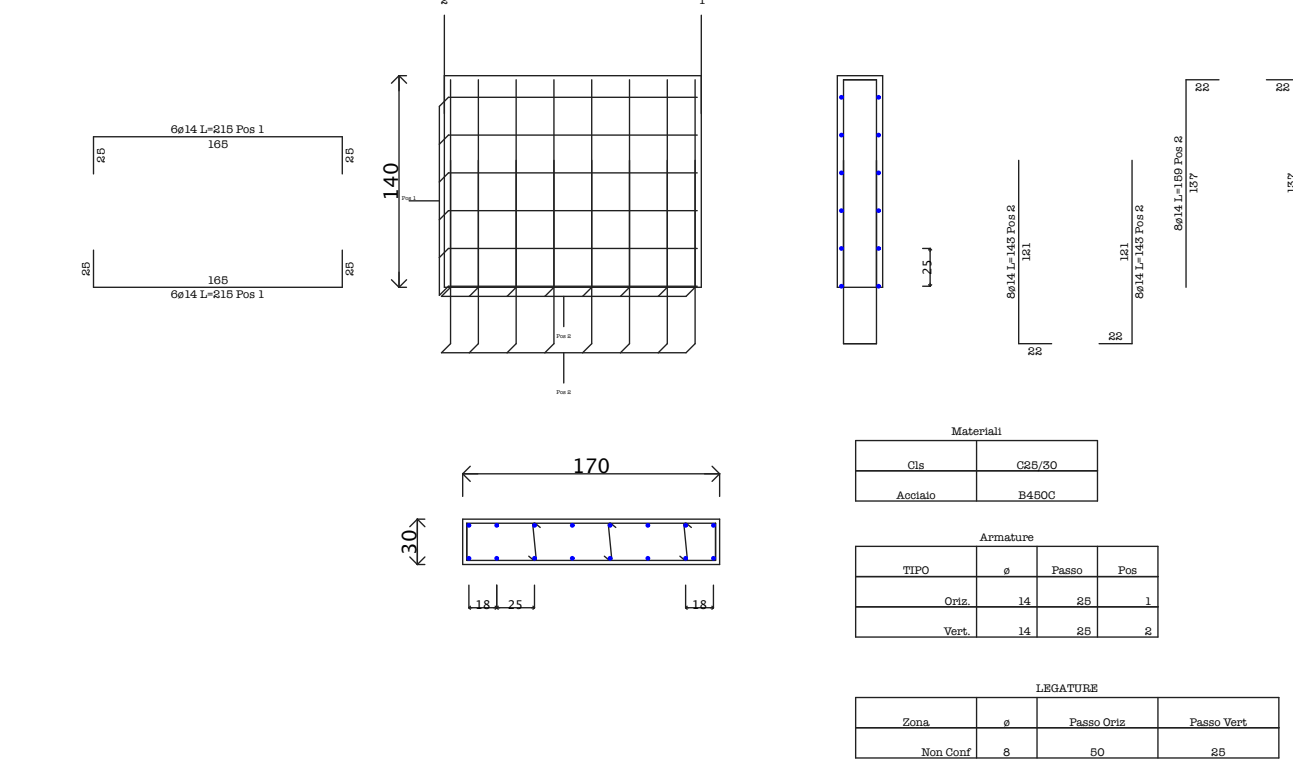


Parete non Dissipativa3 Piano 1 Fili Fissi 4-2

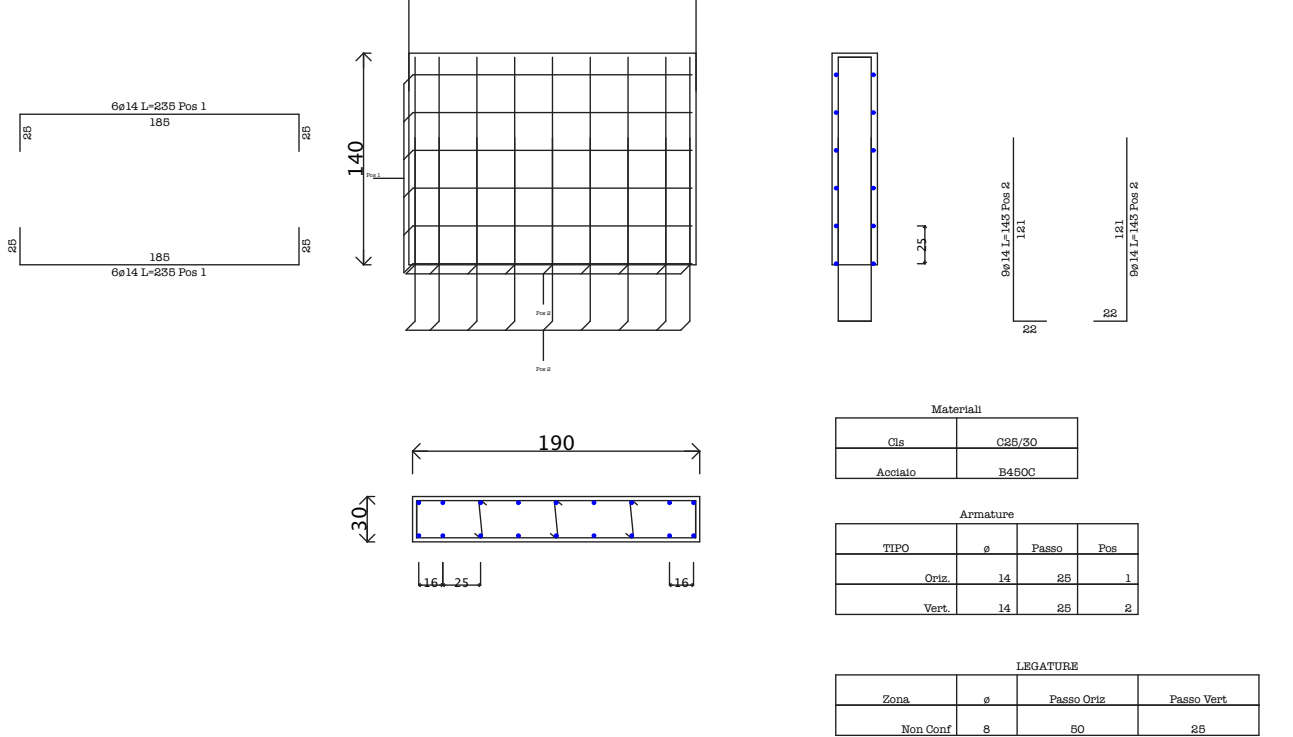


Parete non Dissipativa2 Piano 1 Fili Fissi 3-1

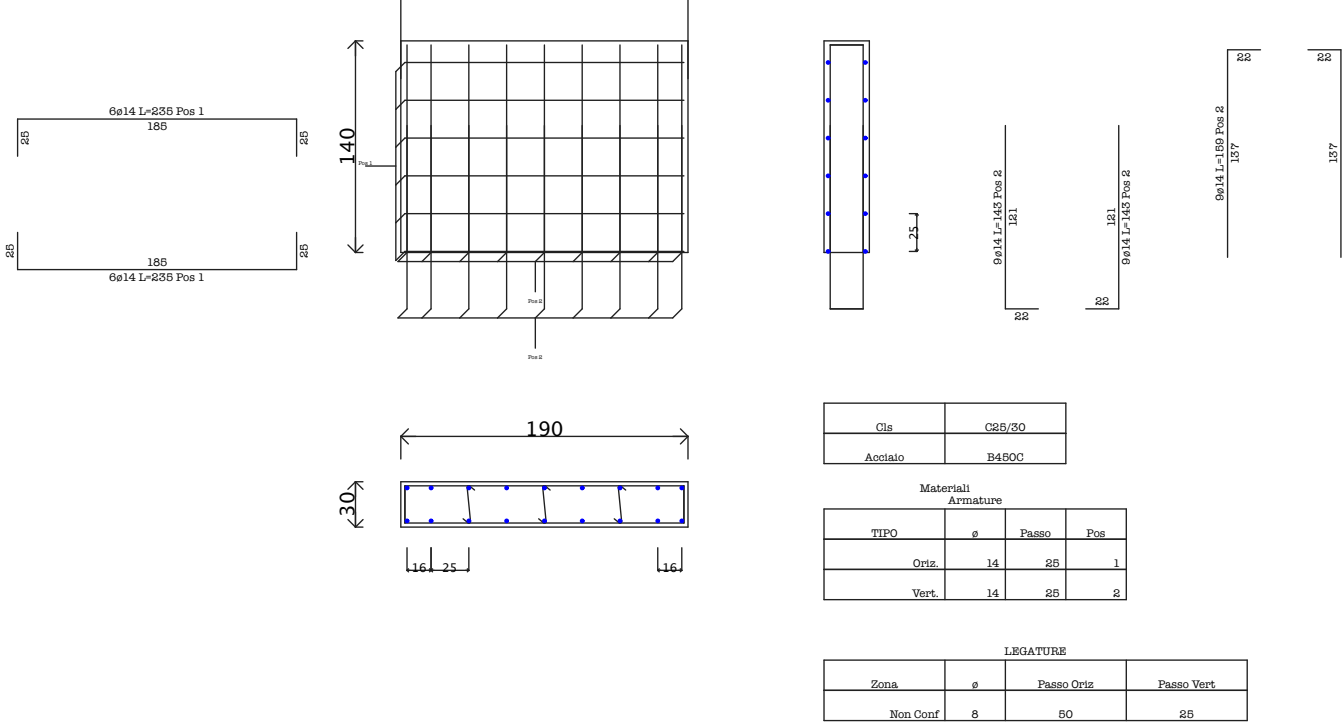

Parete non Dissipativa4 Piano 1 Fili Fissi 3-4

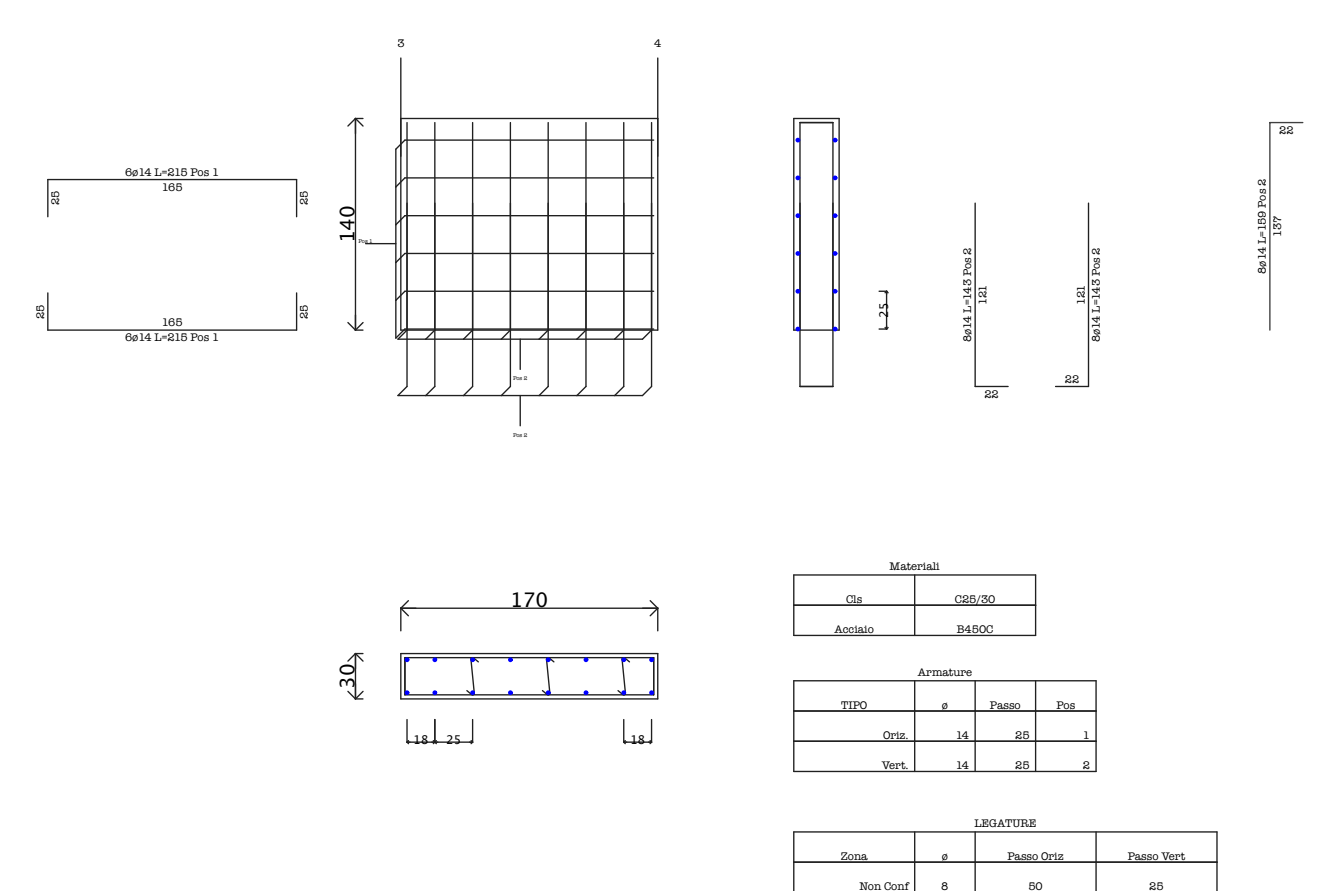


SCHEMA TELAI

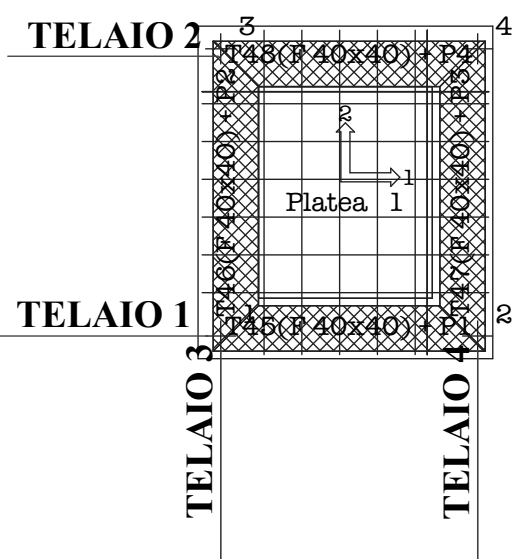


SCHEMA TELAI

TELAIO 1

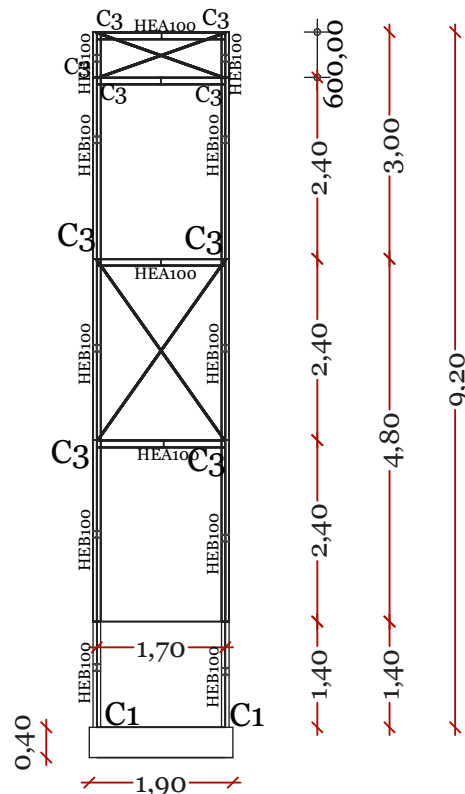


CONTROVENTI DI PARETE F20

TELAIO 1

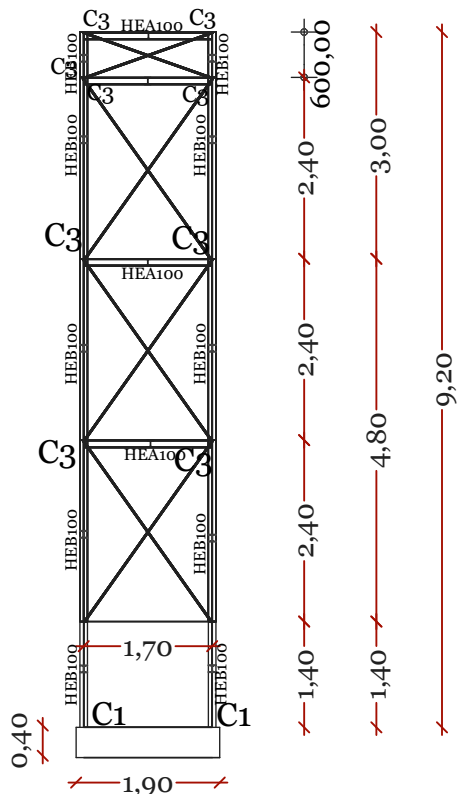

CONTROVENTI DI PARETE F20

TELAIO 3-4

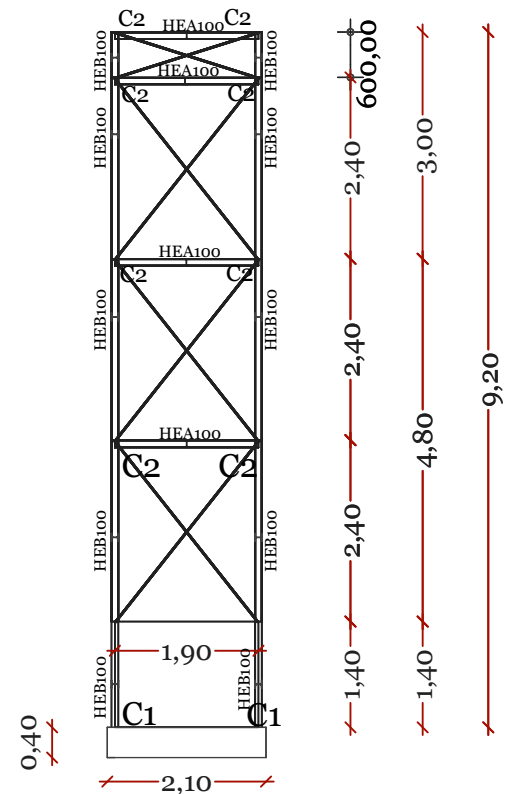

CONTROVENTI DI PARETE F20

STRALCIO FUNZIONALE

REGIONE SICILIANA

ISTITUTO SPERIMENTALE ZOOTEKNICO PER LA SICILIA

VIA ROCCAZZO 85 - 90136 PALERMO

PROGETTO DI RECUPERO DELLA STALLA STORICA NEL FONDO LUPARELLO DI PALERMO NELL'AMBITO DELLA REALIZZAZIONE DI UN ISTITUTO DI PRECLINICA E MOLECULAR IMAGING



ELABORATO	PROGETTO STRUTTURALE INCASTELLATURA IN ACCIAIO TELA E CARPENTERIE	SCALA 1:50-20 REVISIONE
-----------	--	-------------------------------

Progettista
(Arch. Antonino Palermo)

Responsabile Unico del Progetto
(Ing. Enzo Chella)

OTTOBRE 2024