

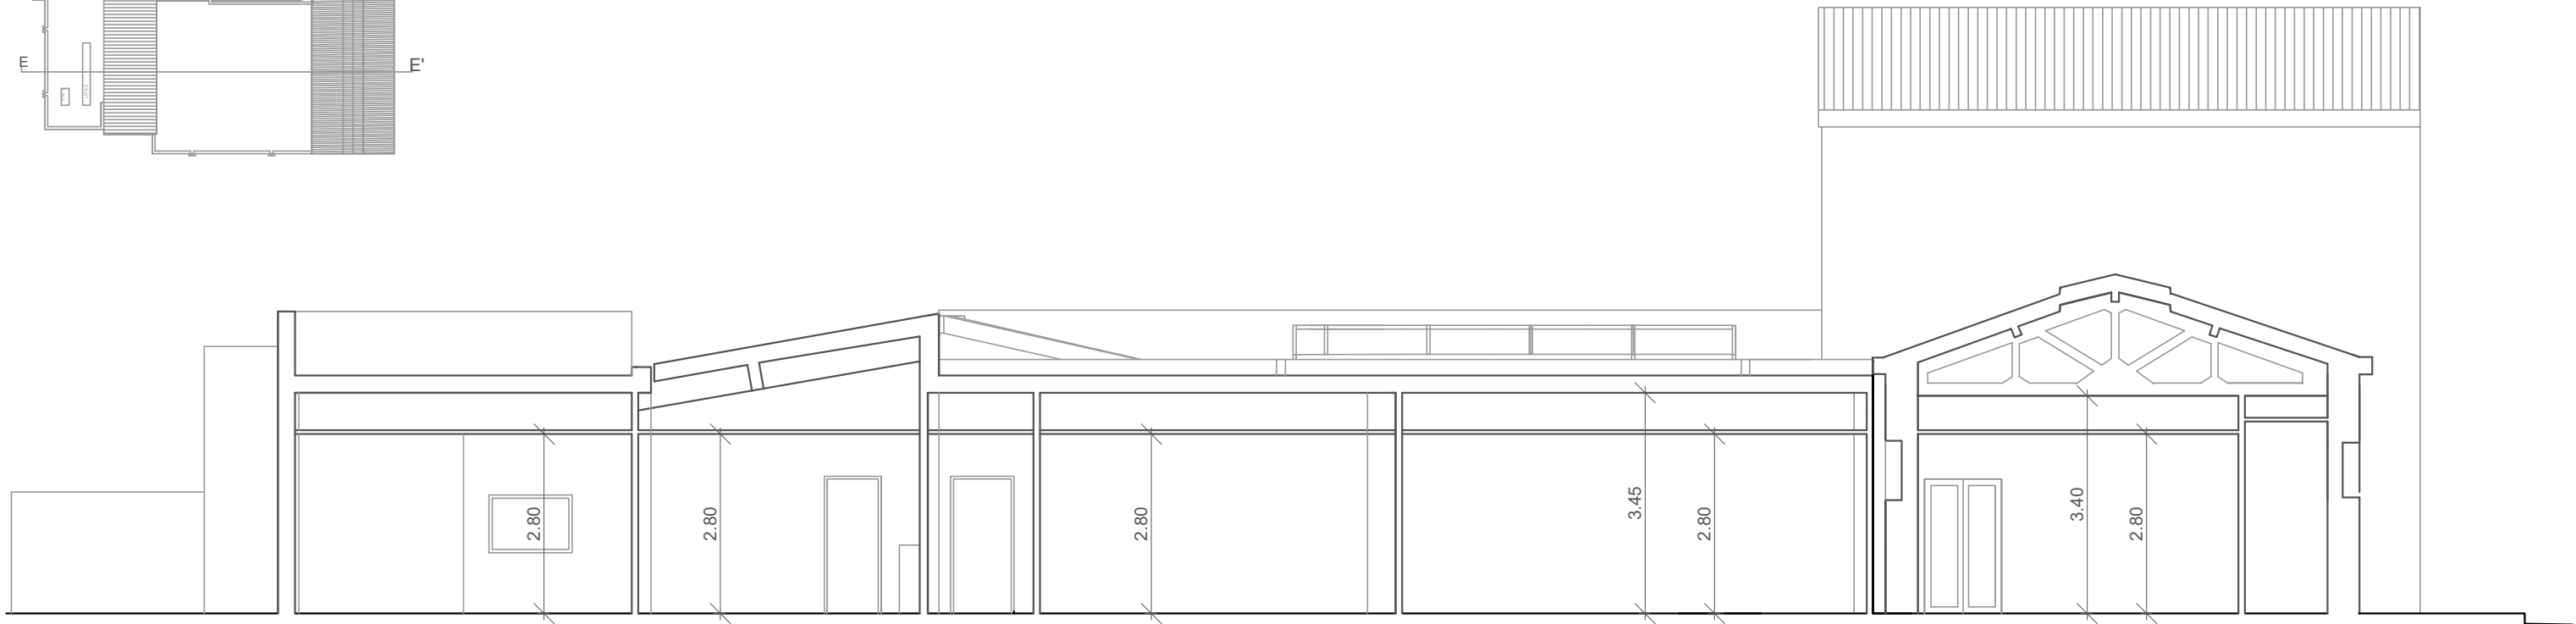


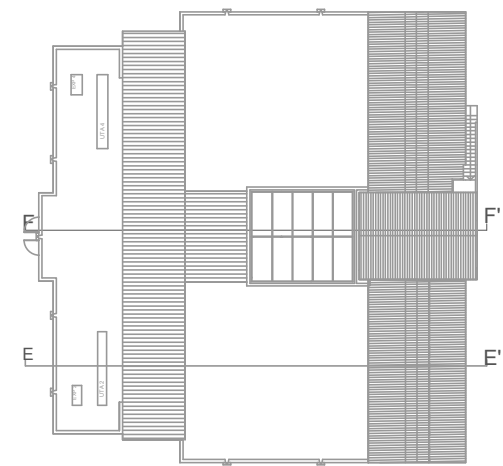

Sezione E-E'

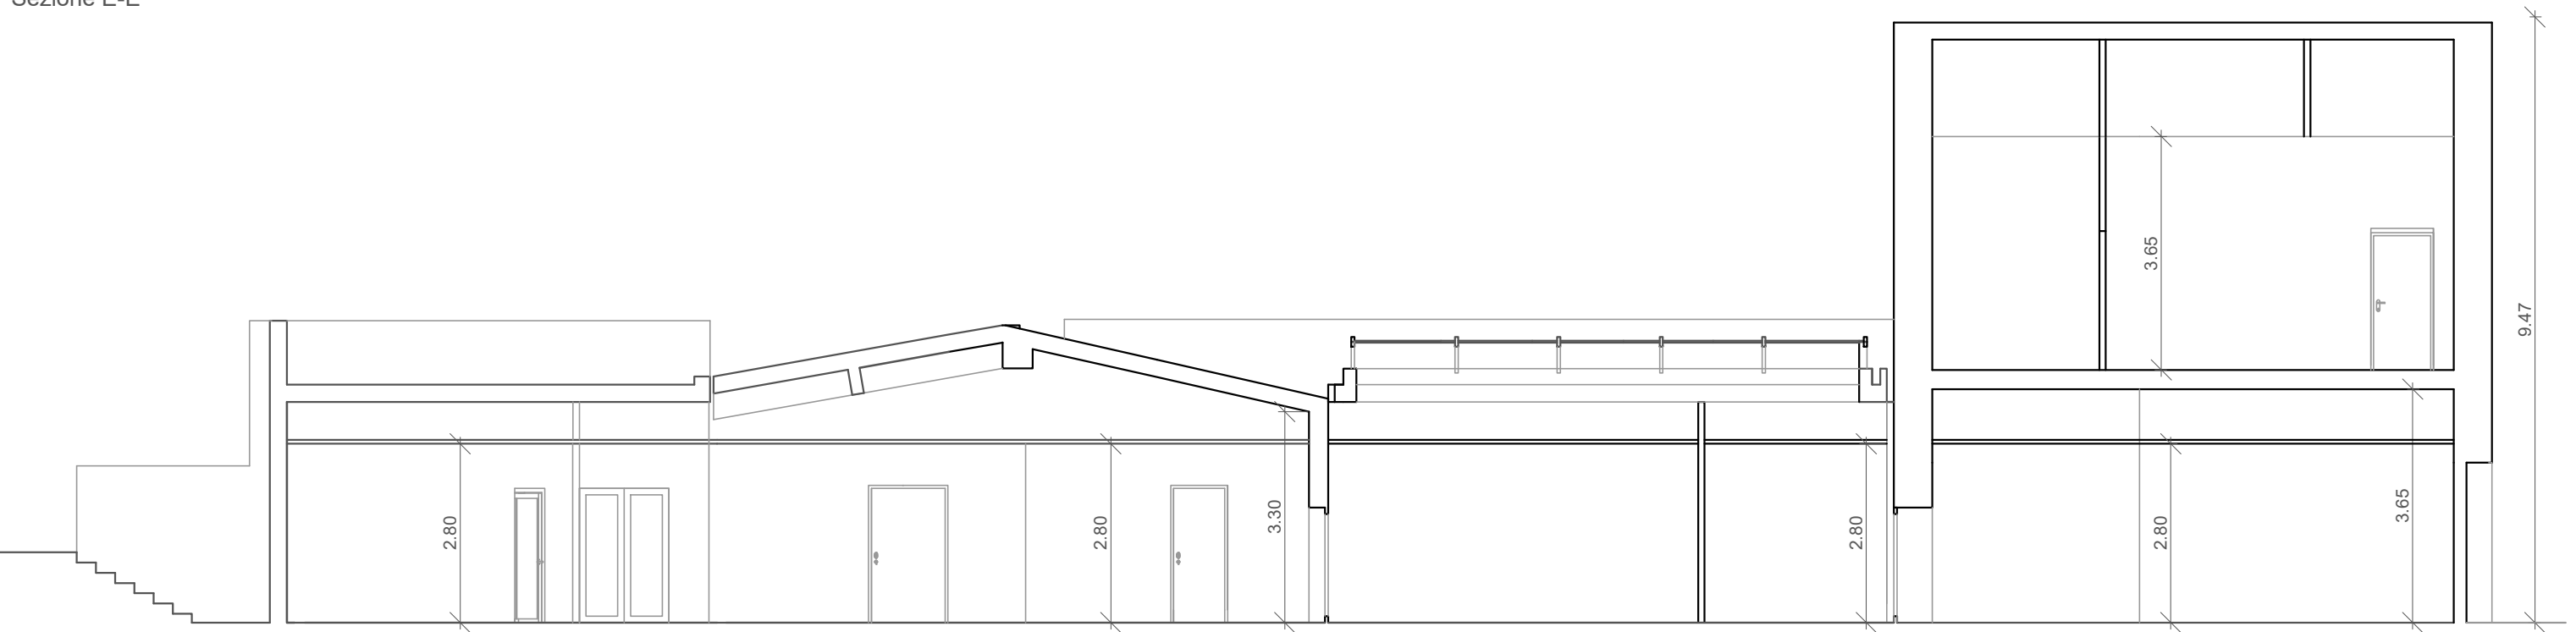

Sezione F-F'