


 Serrande di regolazione motorizzata diametro minimo 200 mm (FC.SER200)

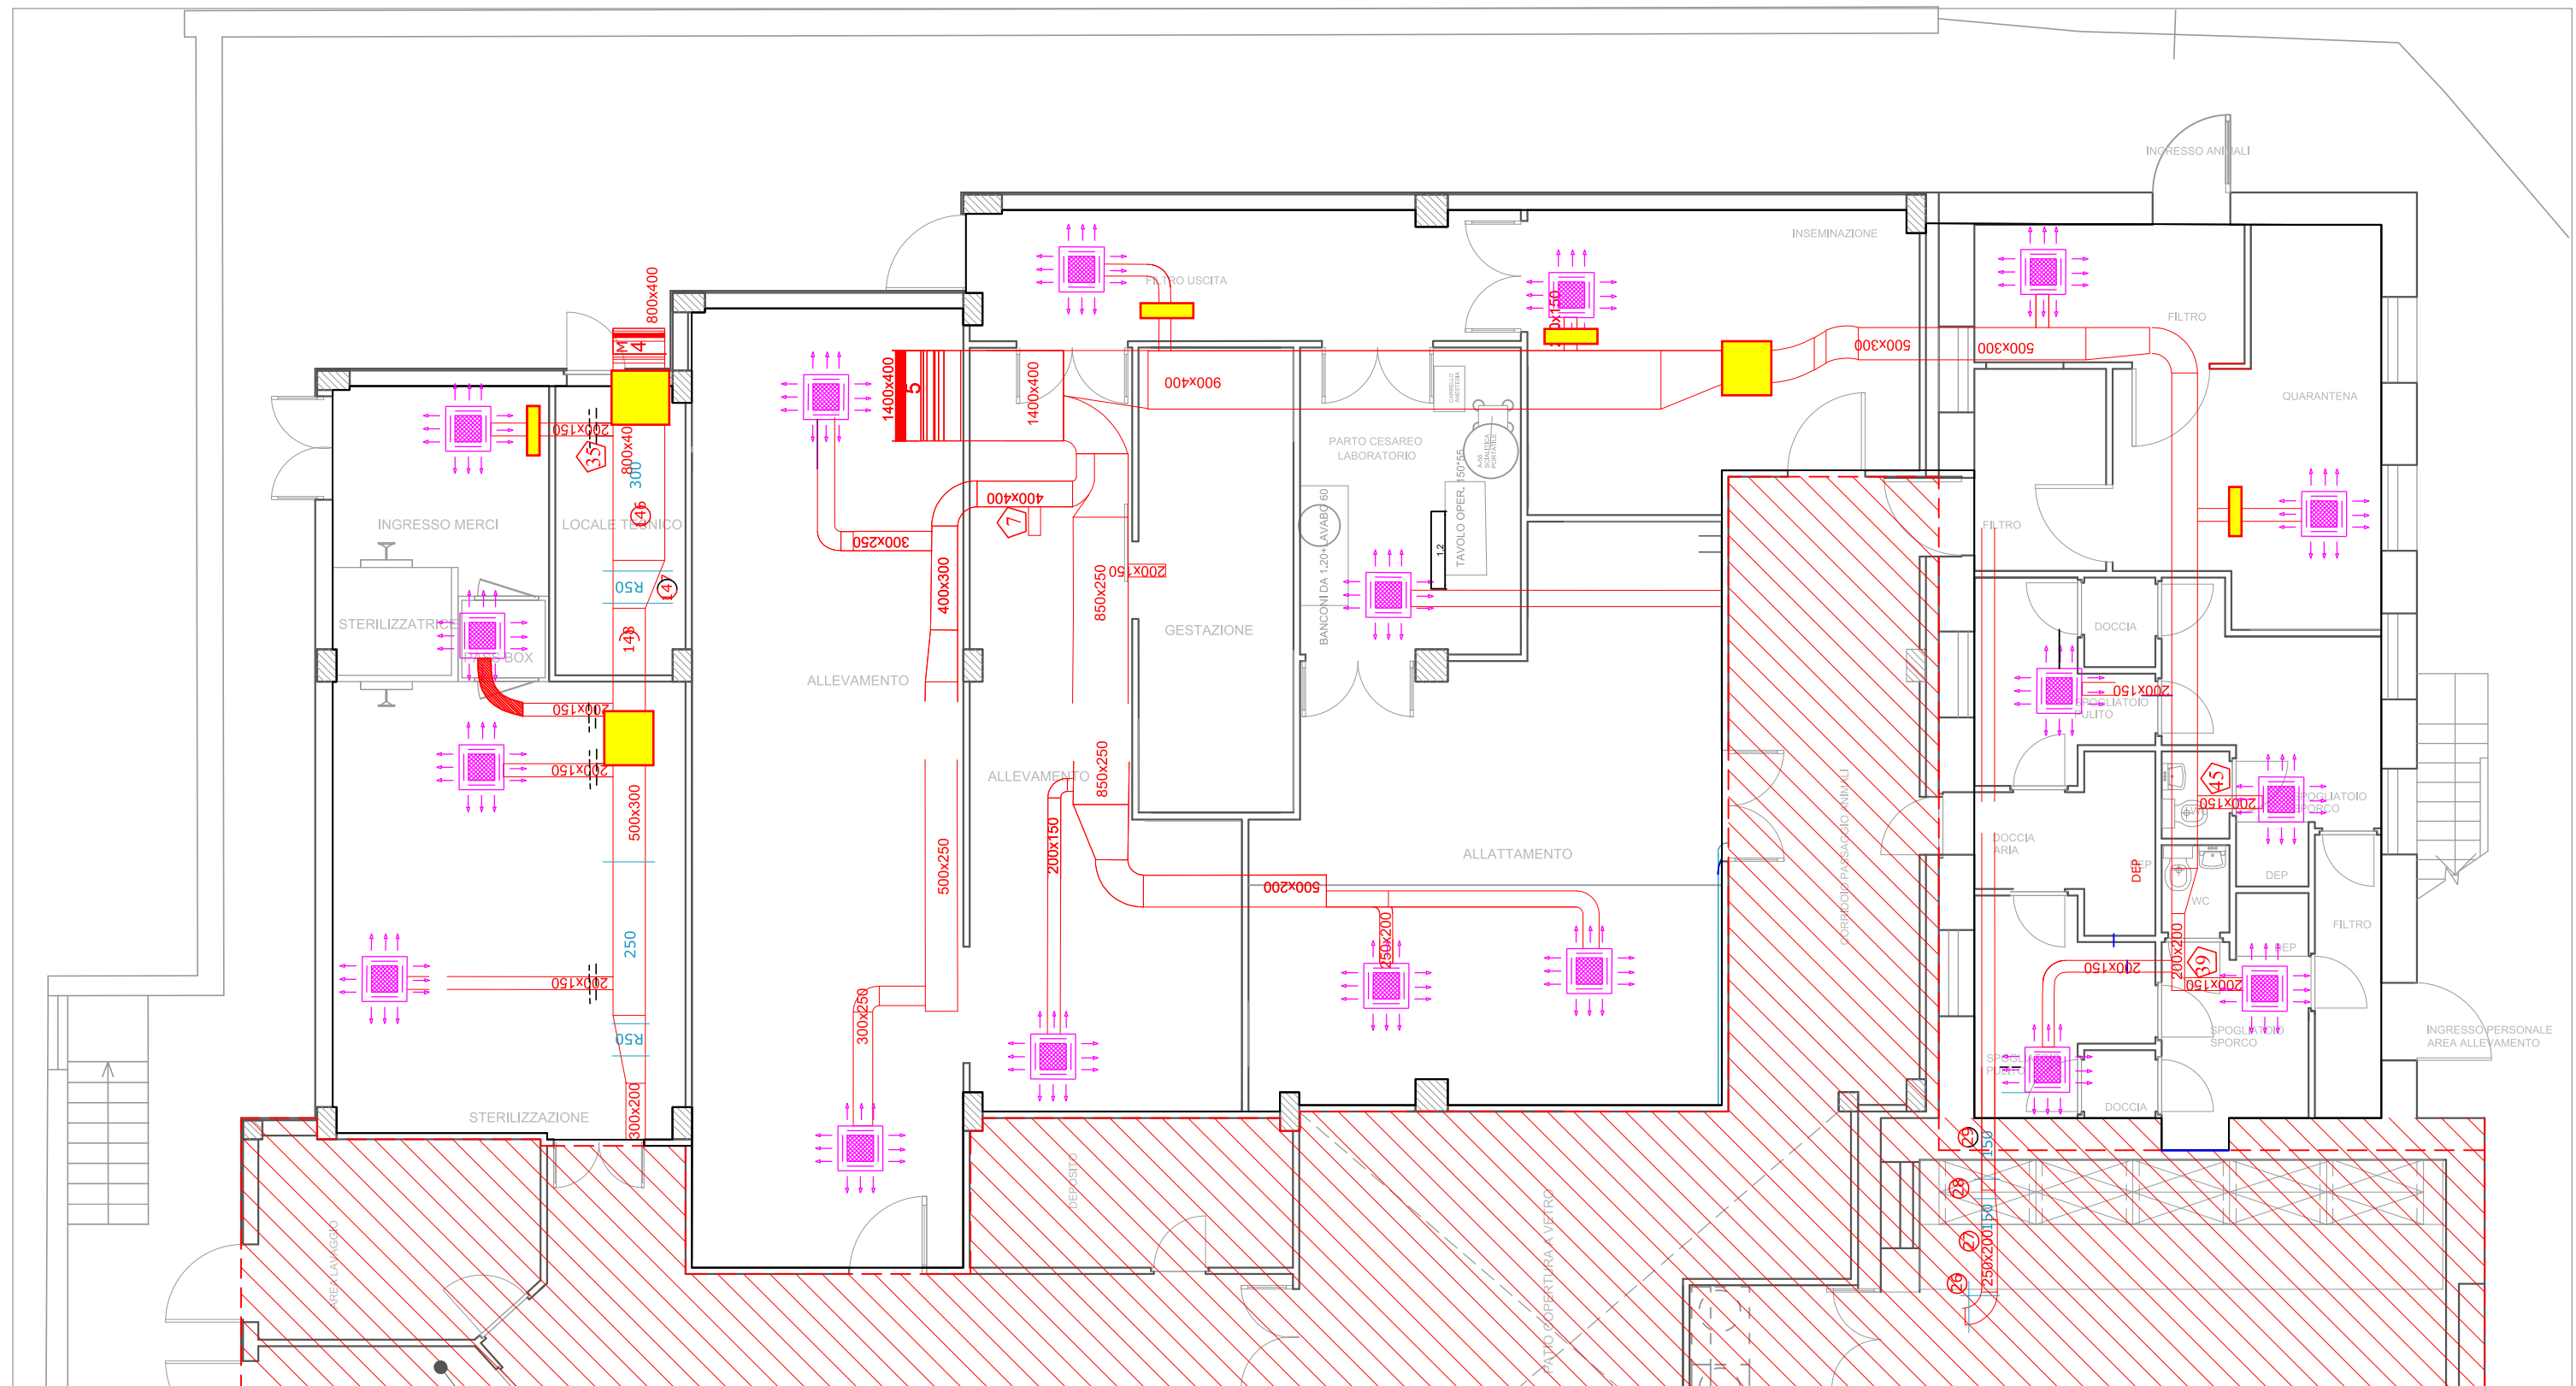

Area non oggetto d'intervento