

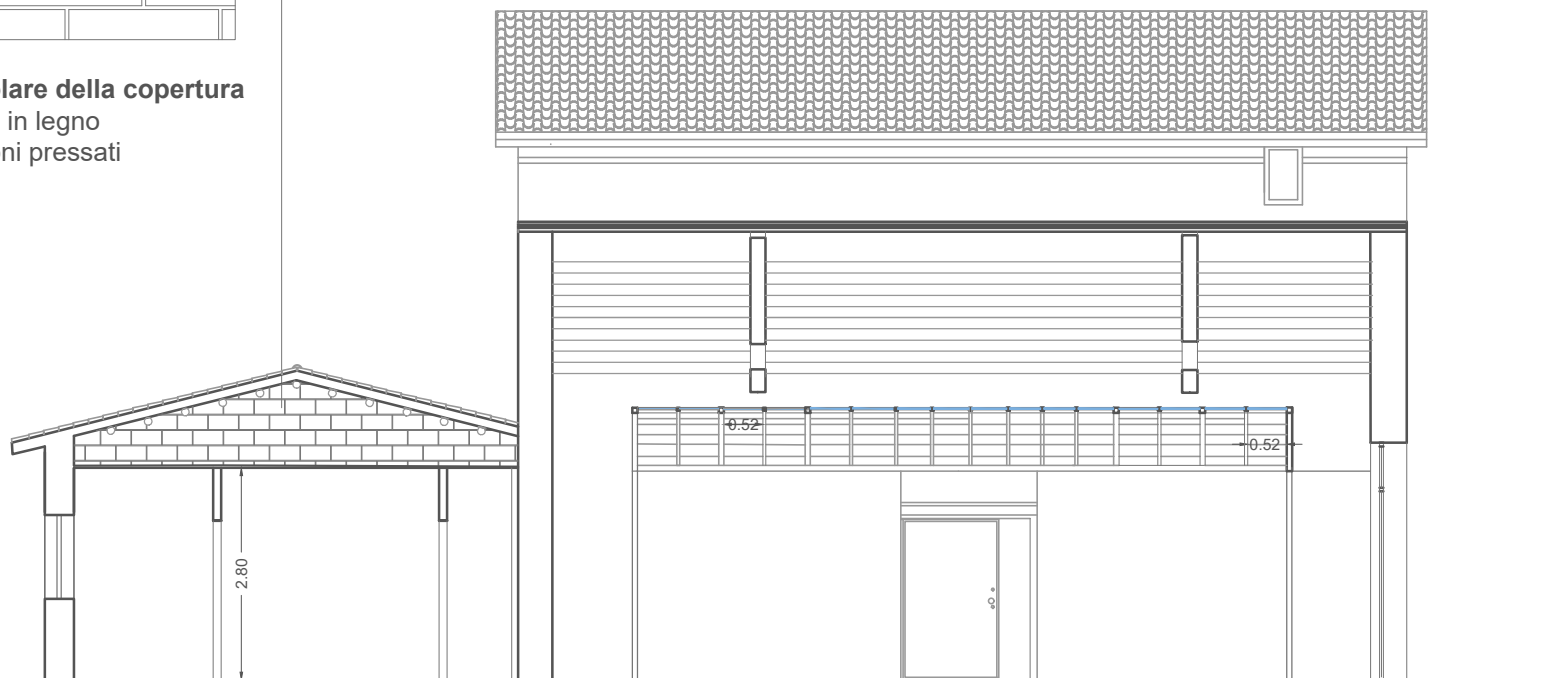


Particolare della copertura
1 Trave in legno
2 mattoni pressati

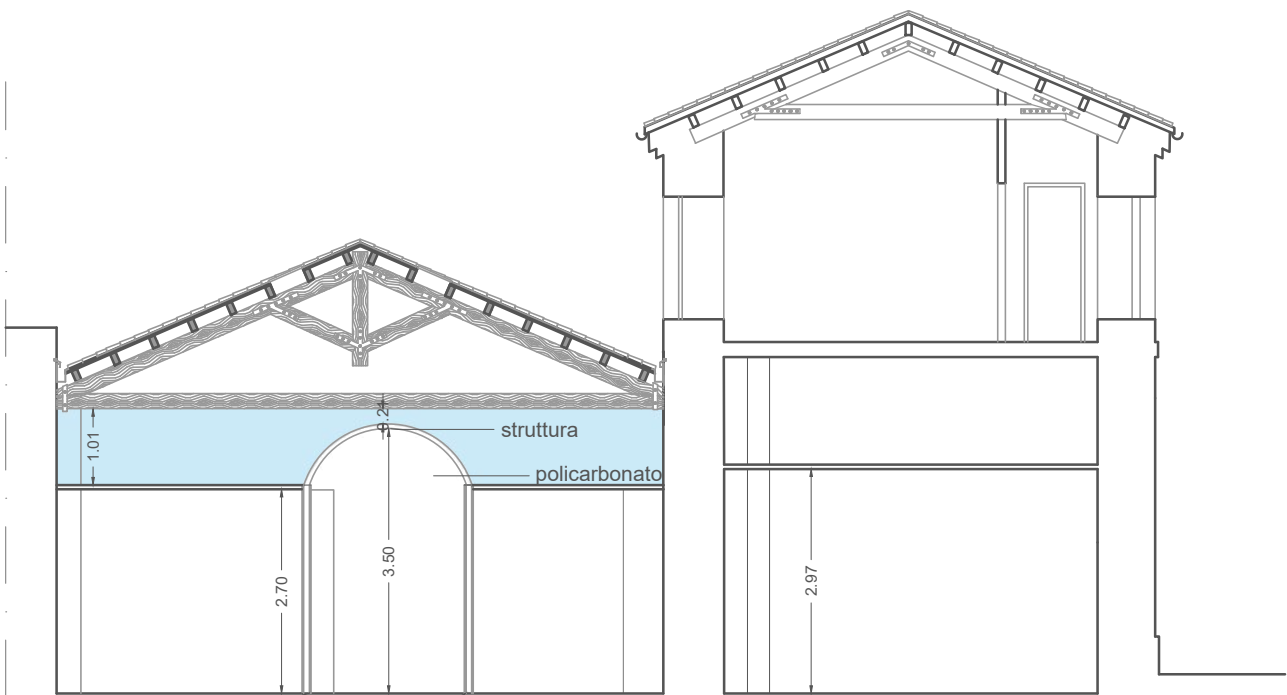

Sezione A-A'

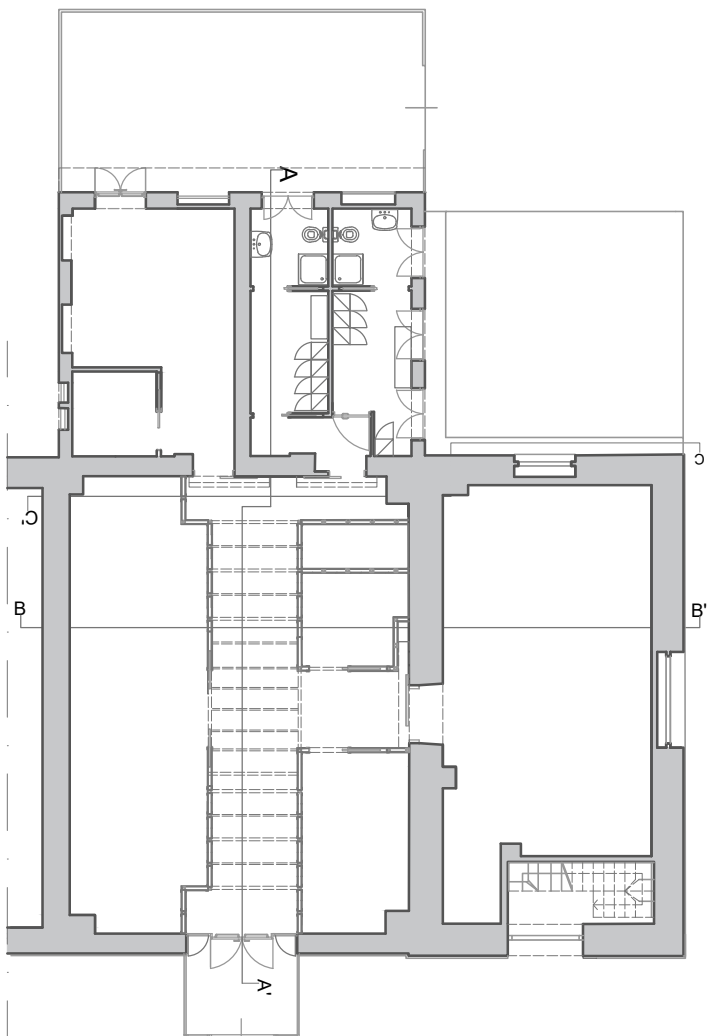

Sezione B-B'

parete in cartongesso



Sezione C-C'