




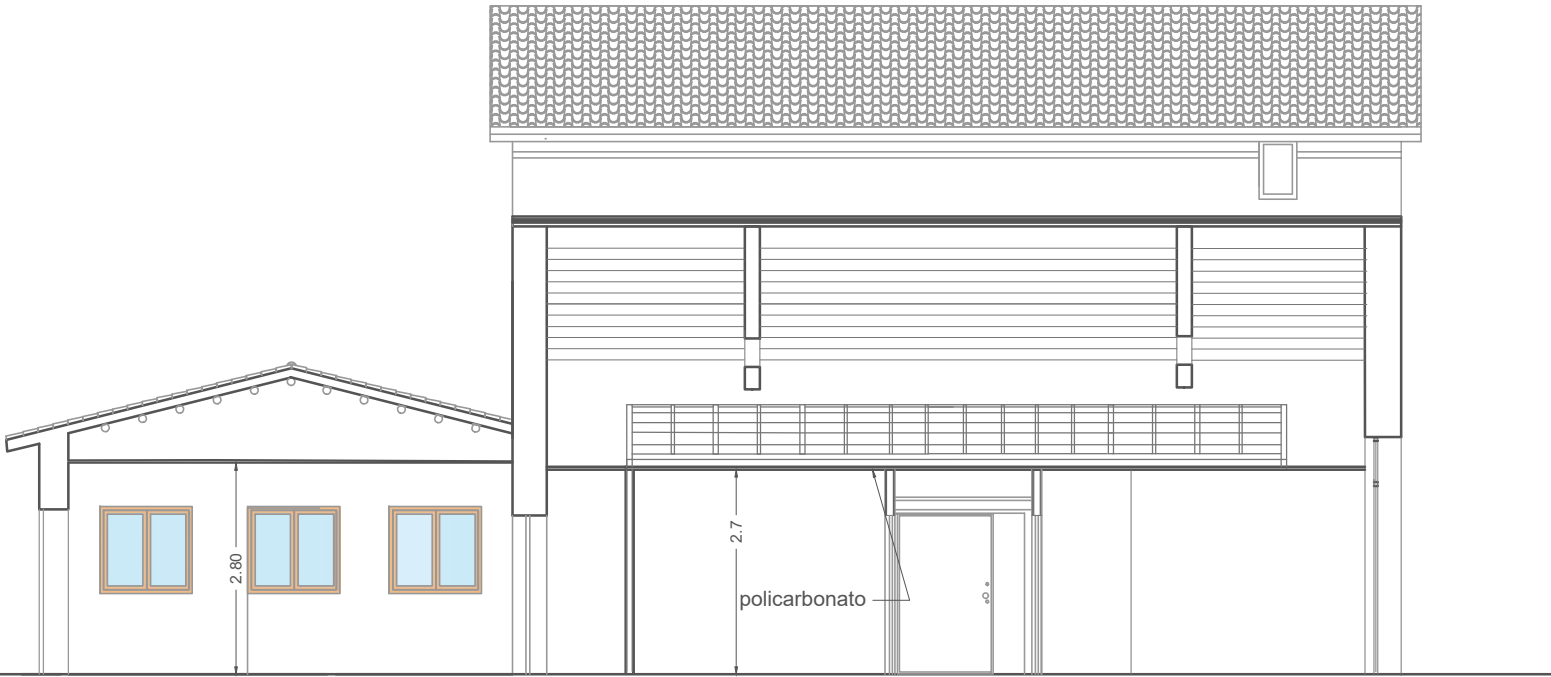

Sezione D-D'

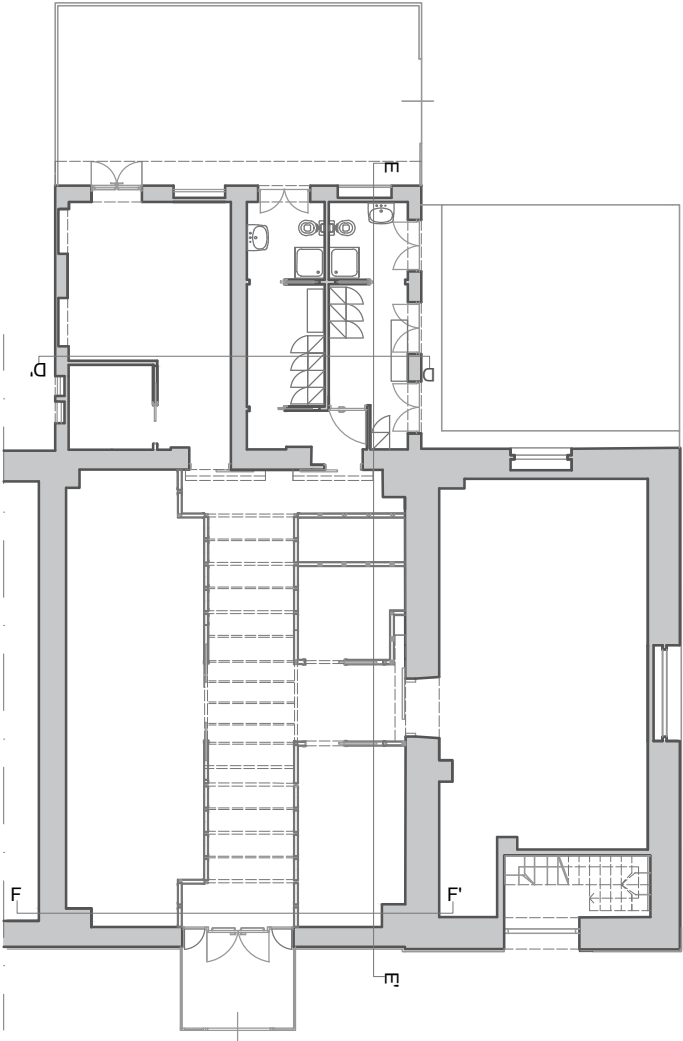

Sezione E-E'

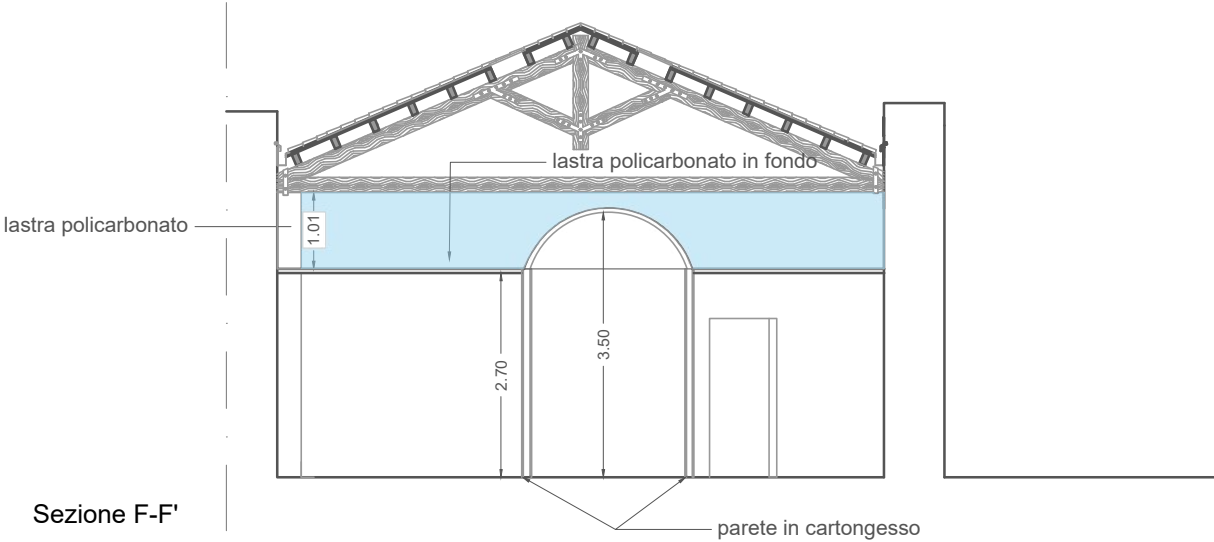

Sezione F-F'