



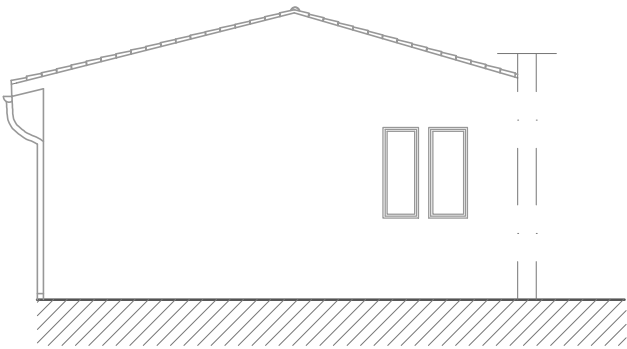


Prospetto Nord A-A'

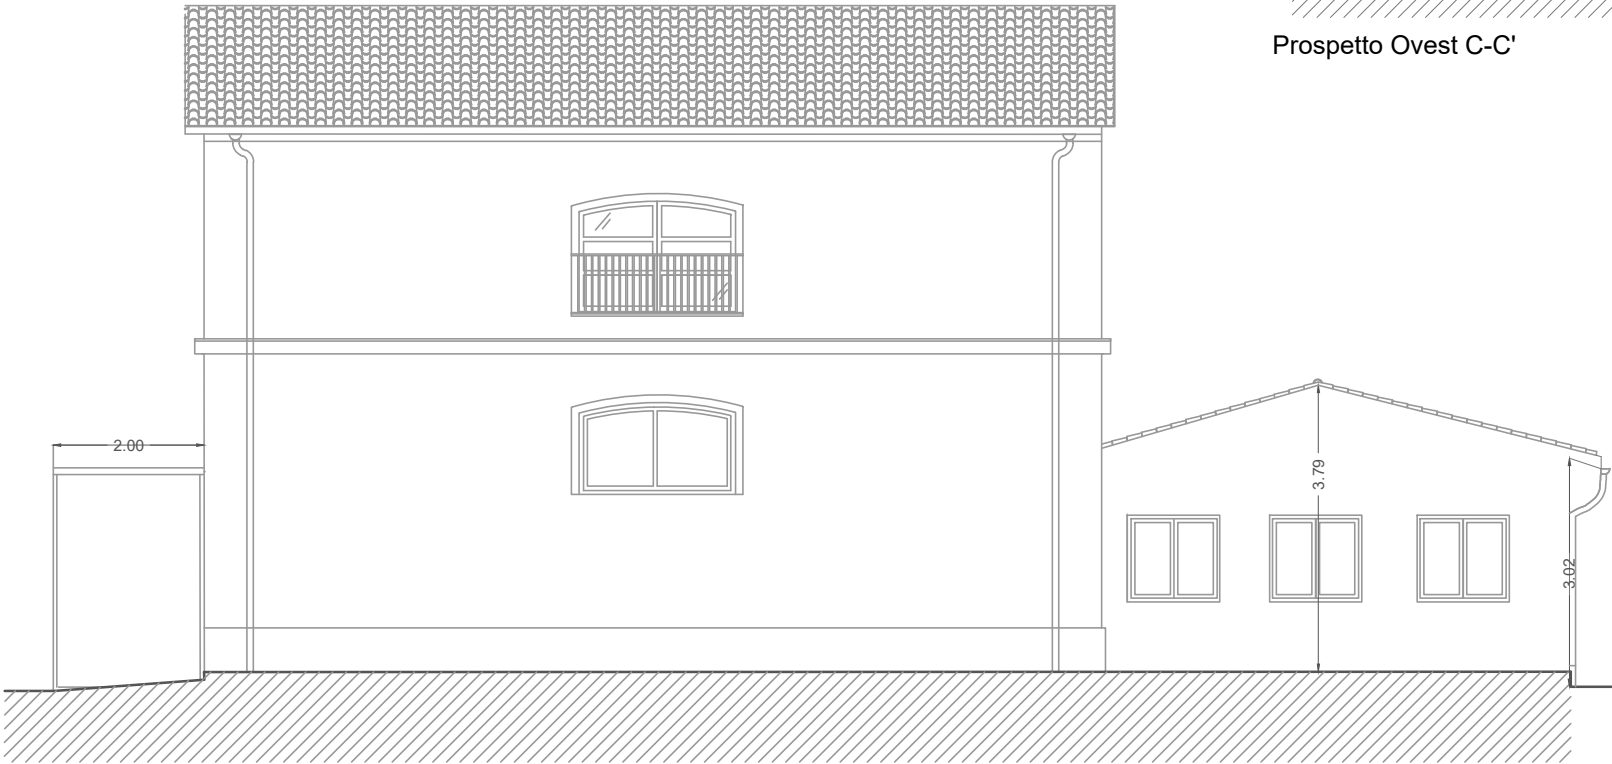

Prospetto Ovest C-C'



Prospetto Est B-B'

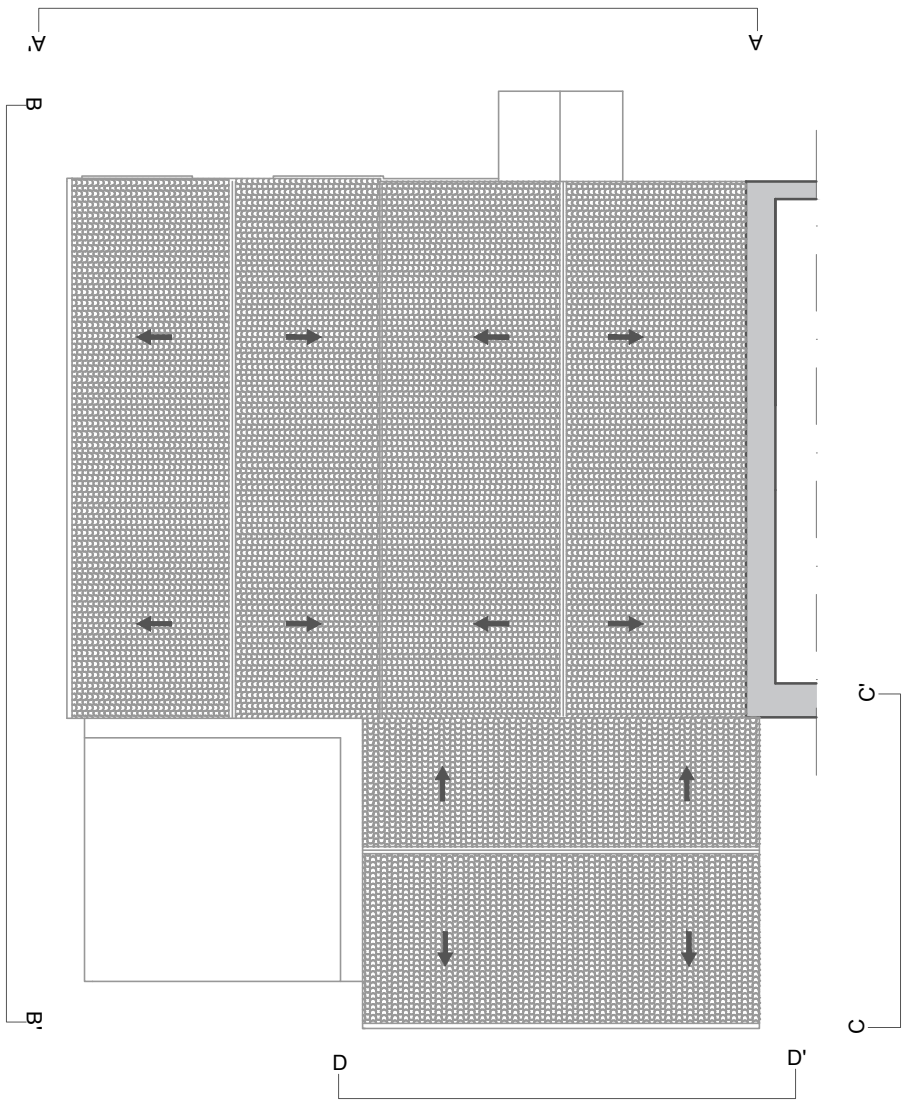

Prospetto Sud D-D'

